

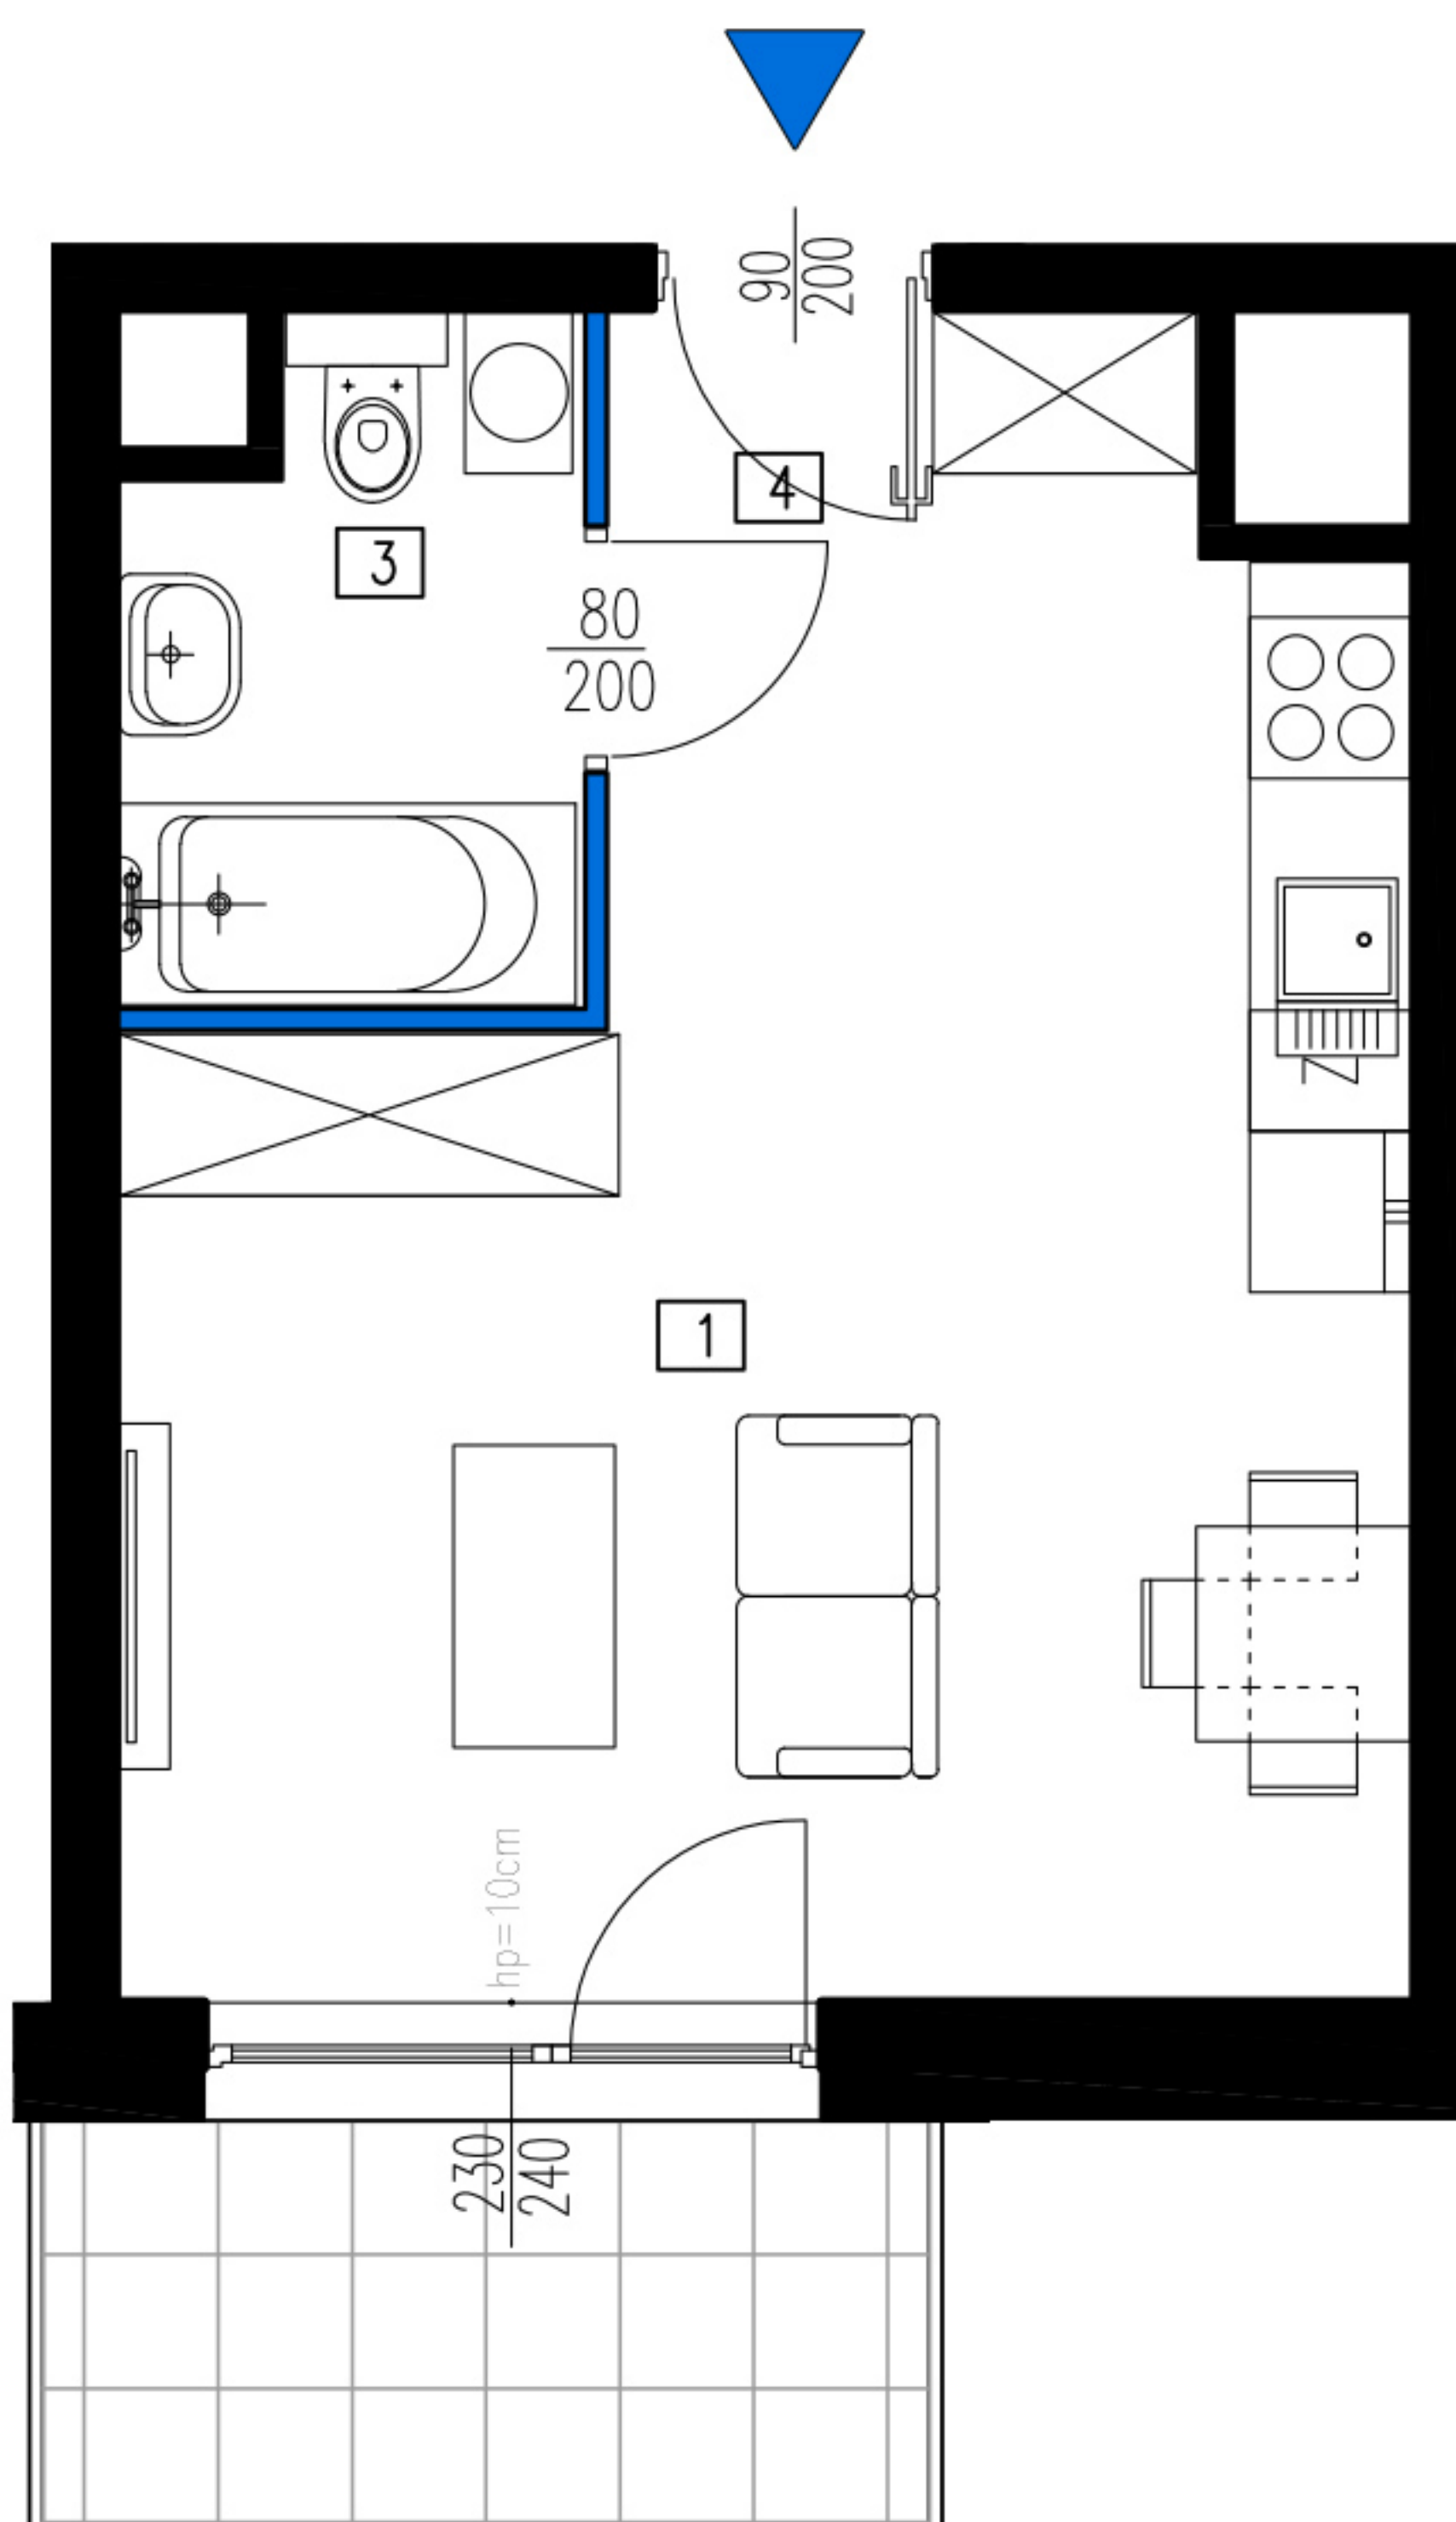


149

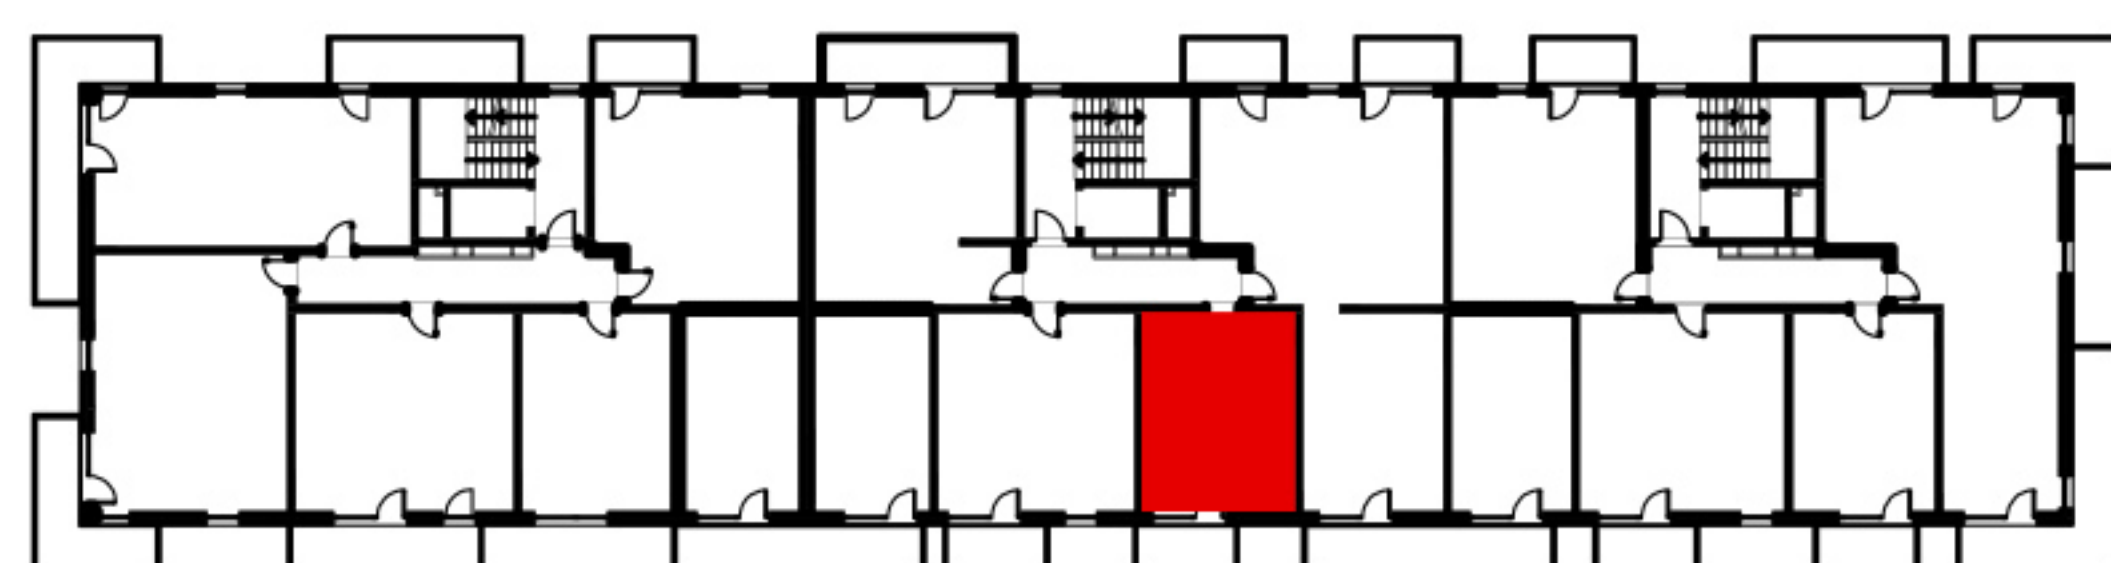

0 100 200
SKALA cm

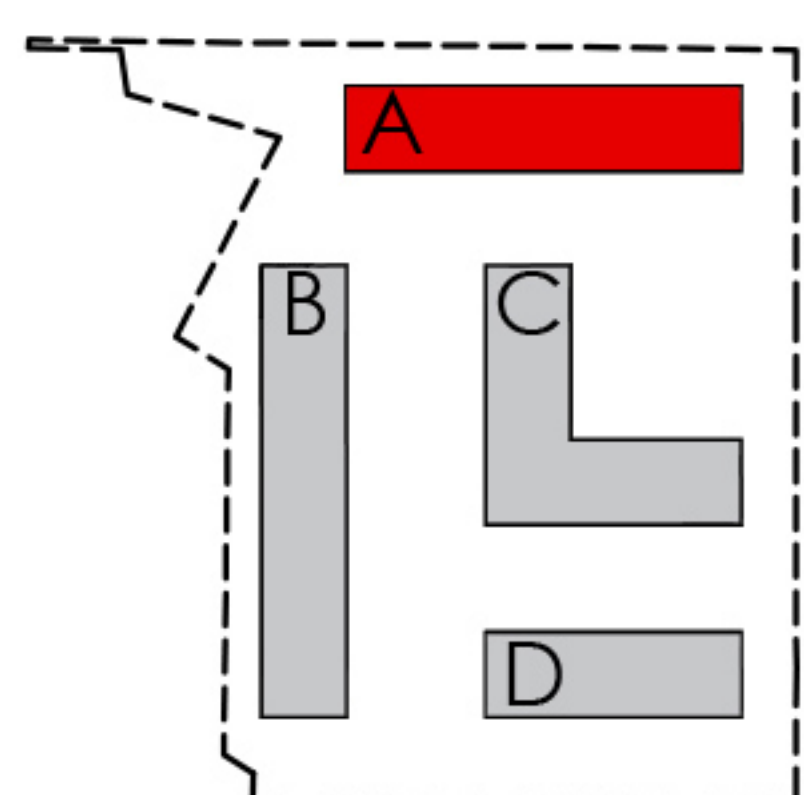

ZESTAWIENIE POWIERZCHNI		
NR. POM.	NAZWA	POW. [m ²]
1	POK. DZIENNY+ANEKS KUCH.	22,18
2	ŁAZIENKA	4,04
3	KOMUNIKACJA	2,36
POWIERZCHNIA UŻYTKOWA MIESZKANIA		28,58
BALKON		4,95

BUDYNEK

KLATKA

MIESZKANIE

PIĘTRO

LICZBA POKOI

POWIERZCHNIA

ŚCIANY BEZ MOŻLIWOŚCI ZMIAN

A

A2

A.1.8

1

1

28,58m²

ŚCIANY DZIAŁOWE NADAJĄCE SIĘ DO DEMONTAŻU

1. Wymiary pomieszczeń, lokalizacje instalacji i urządzeń podano zgodnie z projektem budowlanym, mogą wystąpić niewielkie różnice powstałe w trakcie realizacji prac budowlanych.
2. Wymiary pomieszczeń w świetle pionowych przegród podano w stanie surowym (bez tynków).
3. Obliczenie powierzchni użytkowych dokonano zgodnie z normą PN ISO 9836-1997 i Rozporządzeniem Ministra Transportu, Budownictwa i Gospodarki Morskiej z dnia 25 kwietnia 2012r. w sprawie szczegółowego zakresu form projektu budowlanego.
4. Prezentowane rzuty mogą ulec zmianie, przedstawione aranżacje lokali mają charakter jedynie poglądowy.