
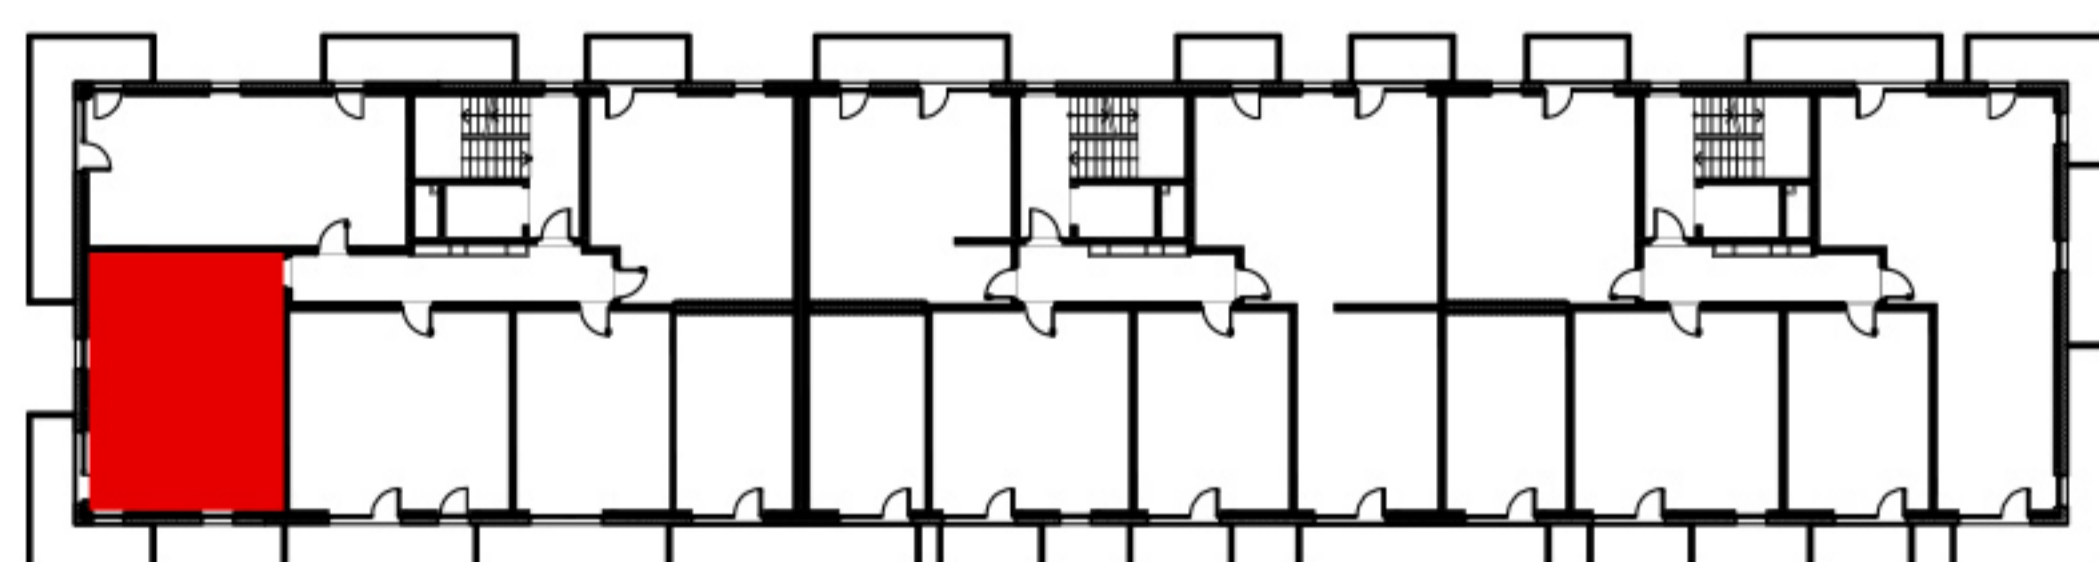


0 100 200  
SKALA cm

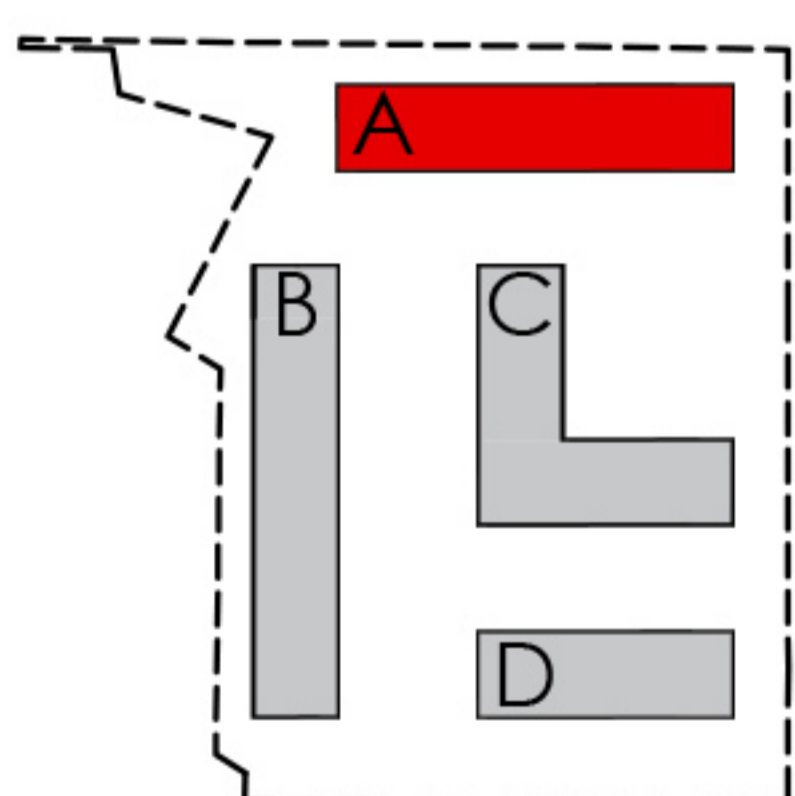

#### ZESTAWIENIE POWIERZCHNI

NR. POM.	NAZWA	POW. [m <sup>2</sup> ]
1	POK. DZIENNY+ANEKS KUCH.	20,50
2	SYPIALNIA	11,34
3	ŁAZIENKA	7,11
4	KOMUNIKACJA	8,03
POWIERZCHNIA UŻYTKOWA MIESZKANIA		46,98
BALKON		11,25

BUDYNEK	KLATKA	MIESZKANIE	PIĘTRO	LICZBA POKOI	POWIERZCHNIA	ŚCIANY BEZ MOŻLIWOŚCI ZMIAN
A	A1	A.2.2	2	2	46,98m <sup>2</sup>	ŚCIANY DZIAŁOWE NADAJĄCE SIĘ DO DEMONTAŻU

1. Wymiary pomieszczeń, lokalizacje instalacji i urządzeń podano zgodnie z projektem budowlanym, mogą wystąpić niewielkie różnice powstałe w trakcie realizacji prac budowlanych.
2. Wymiary pomieszczeń w świetle pionowych przegród podano w stanie surowym (bez tynków).
3. Obliczenie powierzchni użytkowych dokonano zgodnie z normą PN ISO 9836-1997 i Rozporządzeniem Ministra Transportu, Budownictwa i Gospodarki Morskiej z dnia 25 kwietnia 2012r. w sprawie szczegółowego zakresu form projektu budowlanego.
4. Prezentowane rzuty mogą ulec zmianie, przedstawione aranżacje lokali mają charakter jedynie poglądowy.