


ZESTAWIENIE POWIERZCHNI		
NR. POM.	NAZWA	POW. [m ²]
1	POK. DZIENNY+ANEKS KUCH.	23,36
2	SYPIALNIA	15,27
3	SYPIALNIA	9,39
4	ŁAZIENKA	5,05
5	KOMUNIKACJA	9,50
POWIERZCHNIA UŻYTKOWA MIESZKANIA		62,57
BALKON 1		6,00
BALKON 2		9,23

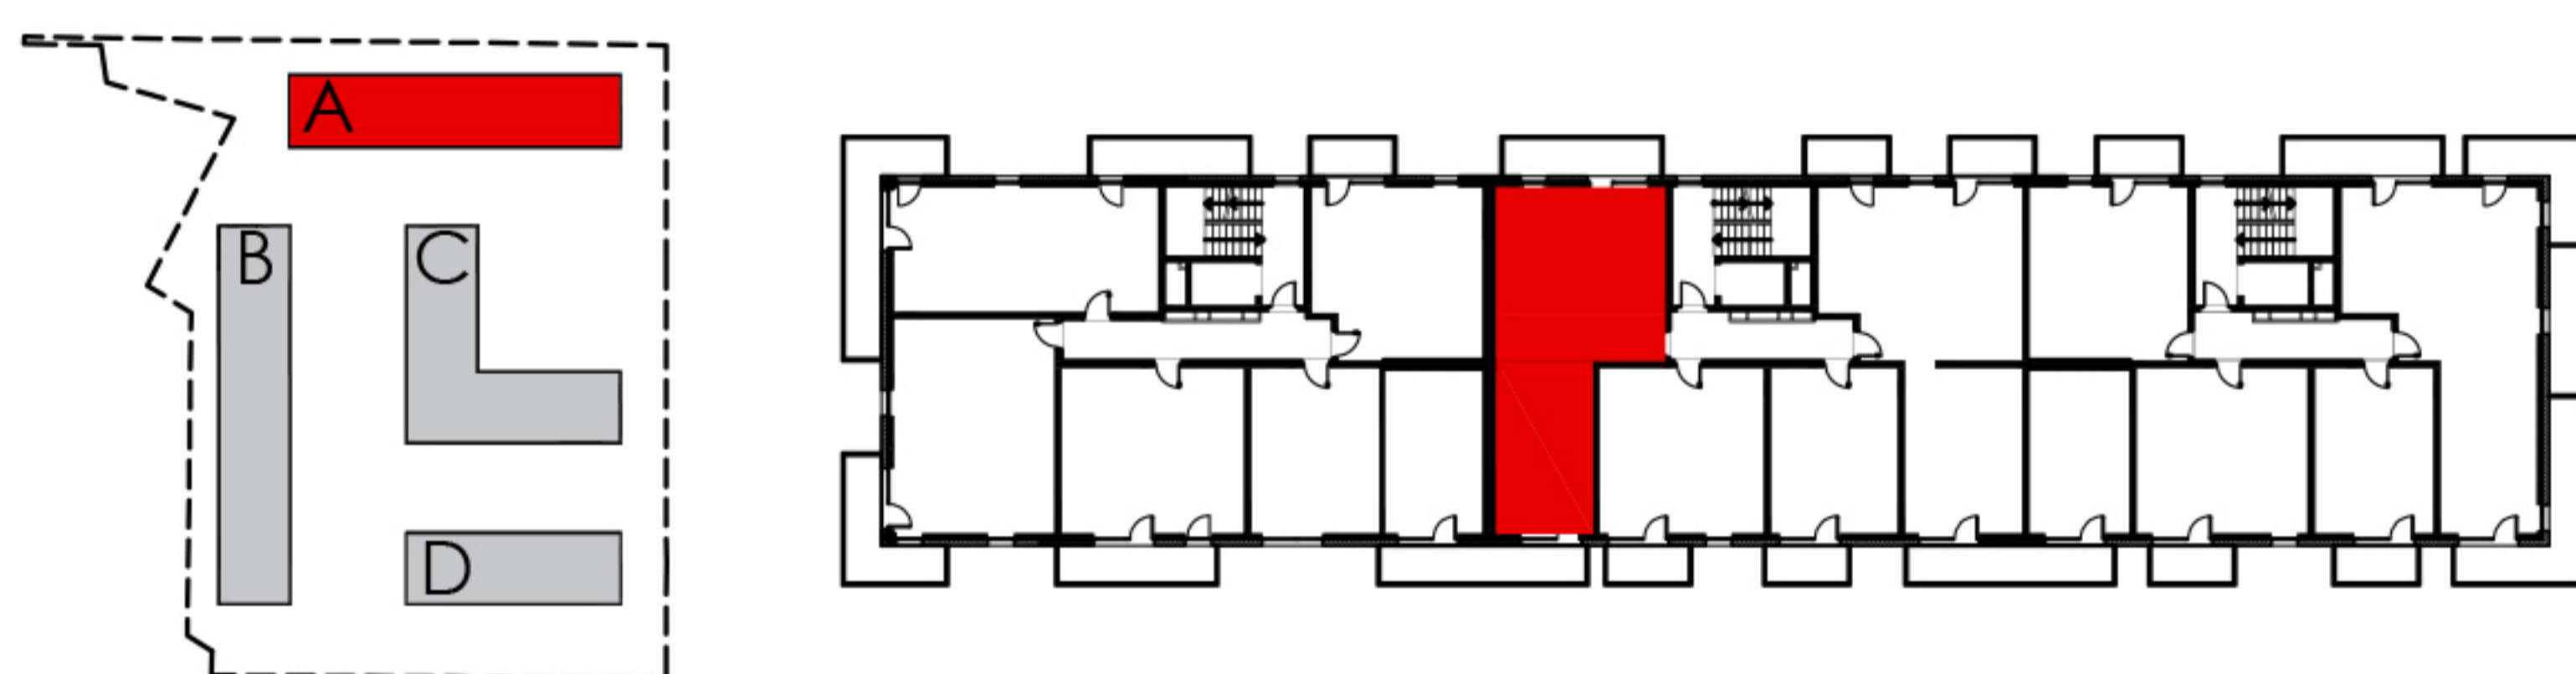

BUDYNEK	KLATKA	MIESZKANIE	PIĘTRO	LICZBA POKOI	POWIERZCHNIA	ŚCIANY BEZ MOŻLIWOŚCI ZMIAN ŚCIANY DZIAŁOWE NADAJĄCE SIĘ DO DEMONTAŻU
A	A2	A.7.6	7	3	62,57m ²	