
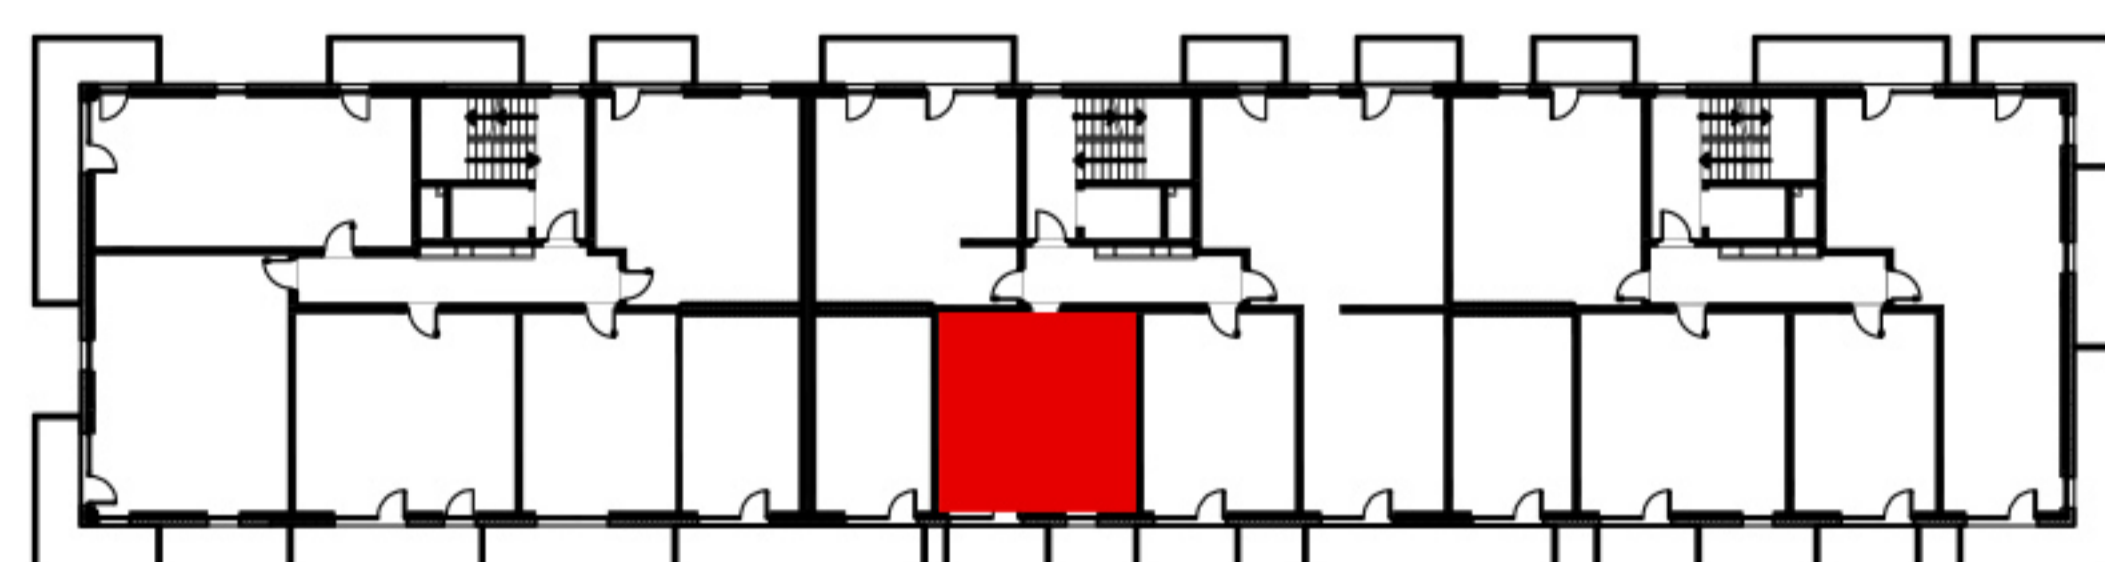
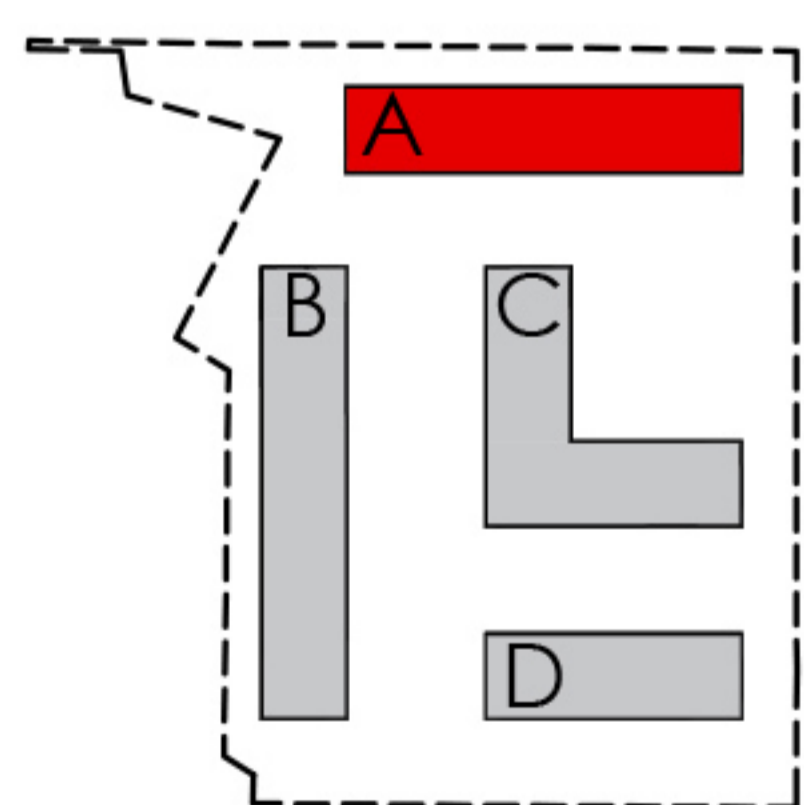
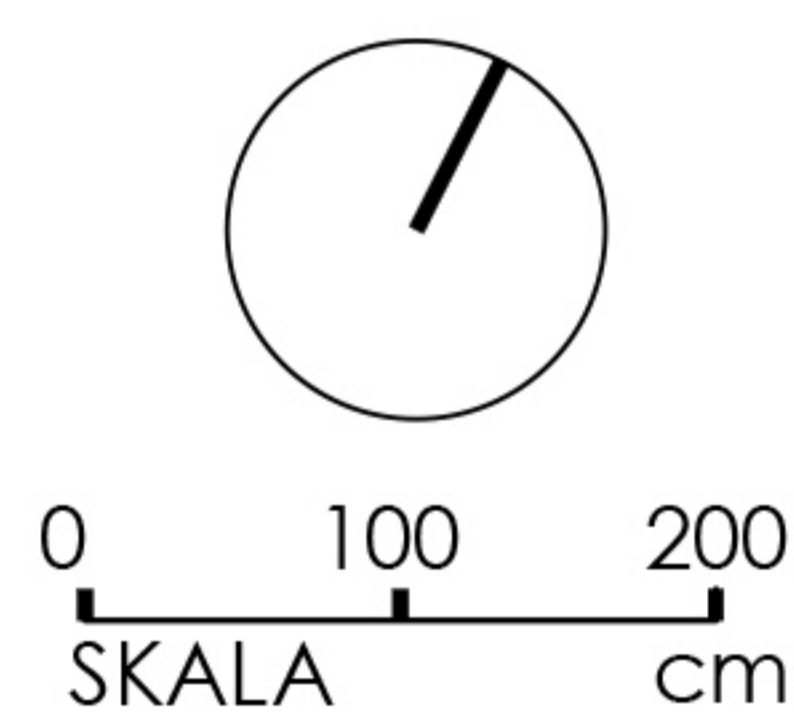


149

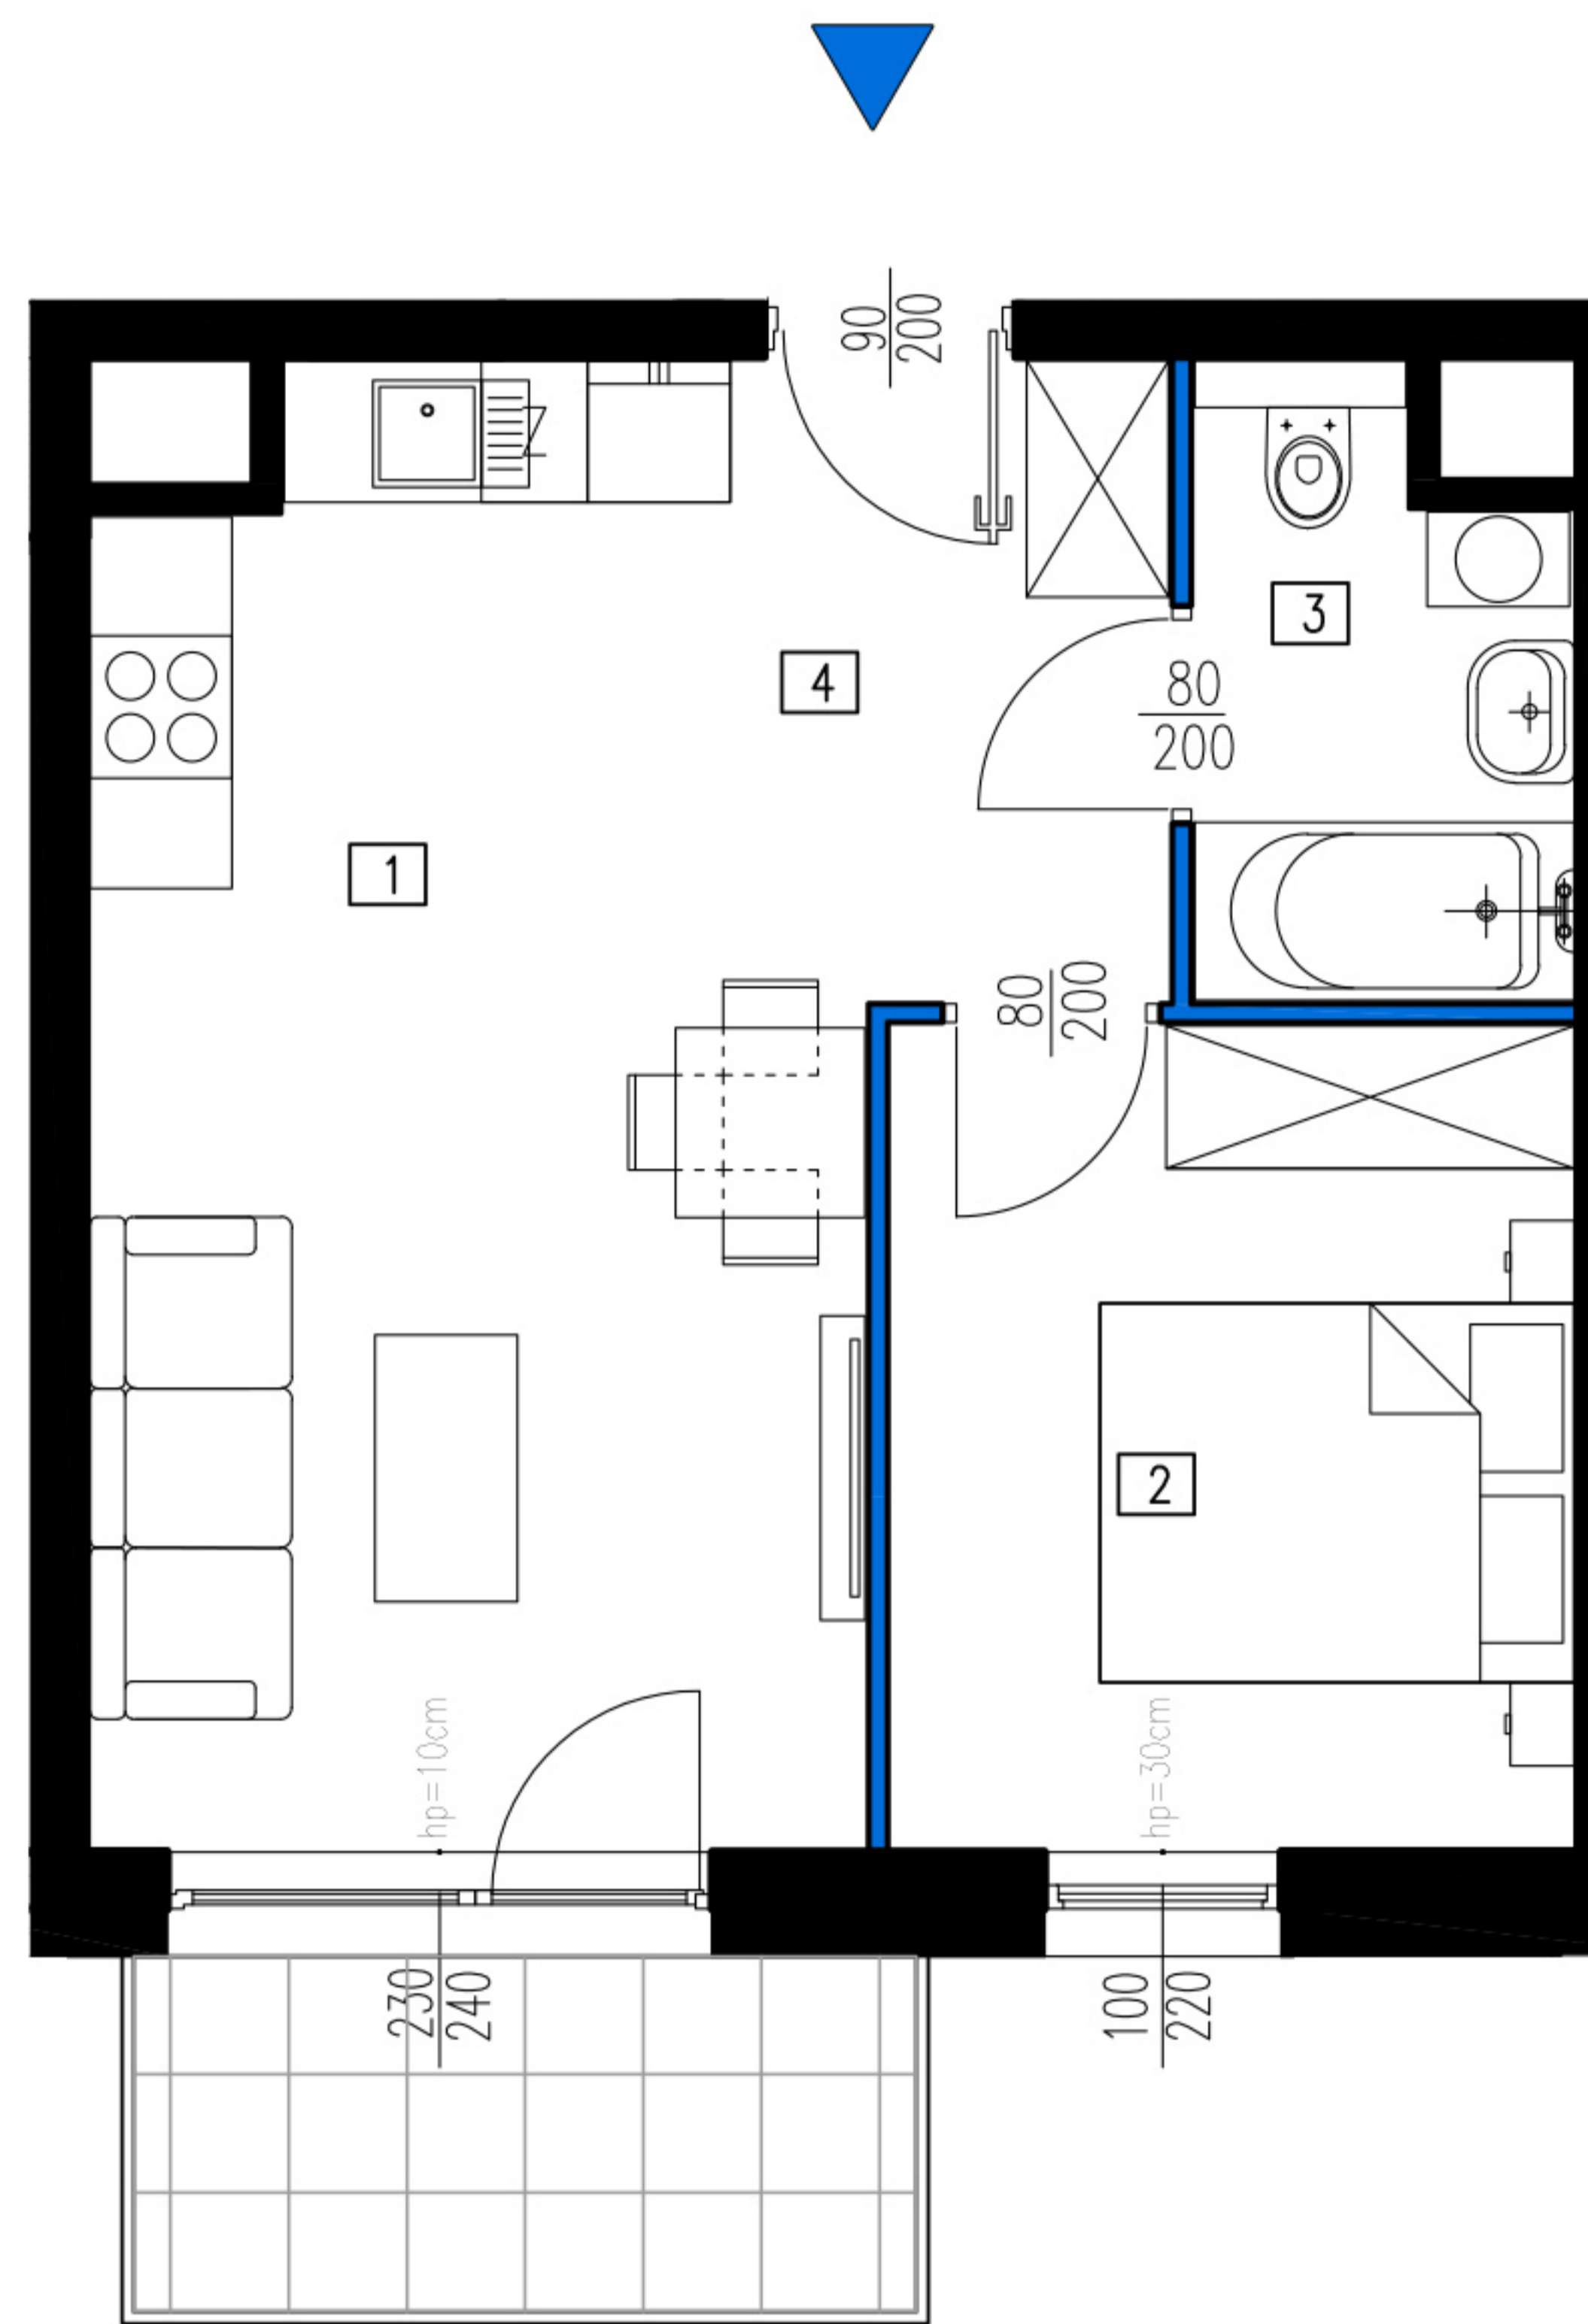

ZESTAWIENIE POWIERZCHNI		
NR. POM.	NAZWA	POW. [m ²]
1	POK. DZIENNY+ANEKS KUCH.	18,46
2	SYPIALNIA	9,99
3	ŁAZIENKA	3,87
4	KOMUNIKACJA	4,99
POWIERZCHNIA UŻYTKOWA MIESZKANIA		37,31
BALKON		4,95

BUDYNEK	KLATKA	MIESZKANIE	PIĘTRO	LICZBA POKOI	POWIERZCHNIA	ŚCIANY BEZ MOŻLIWOŚCI ZMIAN
A	A2	A.7.7	7	2	37,31m ²	ŚCIANY DZIAŁOWE NADAJĄCE SIĘ DO DEMONTAŻU

1. Wymiary pomieszczeń, lokalizacje instalacji i urządzeń podano zgodnie z projektem budowlanym, mogą wystąpić niewielkie różnice powstałe w trakcie realizacji prac budowlanych.
2. Wymiary pomieszczeń w świetle pionowych przegród podano w stanie surowym (bez tynków).
3. Obliczenie powierzchni użytkowych dokonano zgodnie z normą PN ISO 9836-1997 i Rozporządzeniem Ministra Transportu, Budownictwa i Gospodarki Morskiej z dnia 25 kwietnia 2012r. w sprawie szczegółowego zakresu form projektu budowlanego.
4. Prezentowane rzuty mogą ulec zmianie, przedstawione aranżacje lokali mają charakter jedynie poglądowy.