
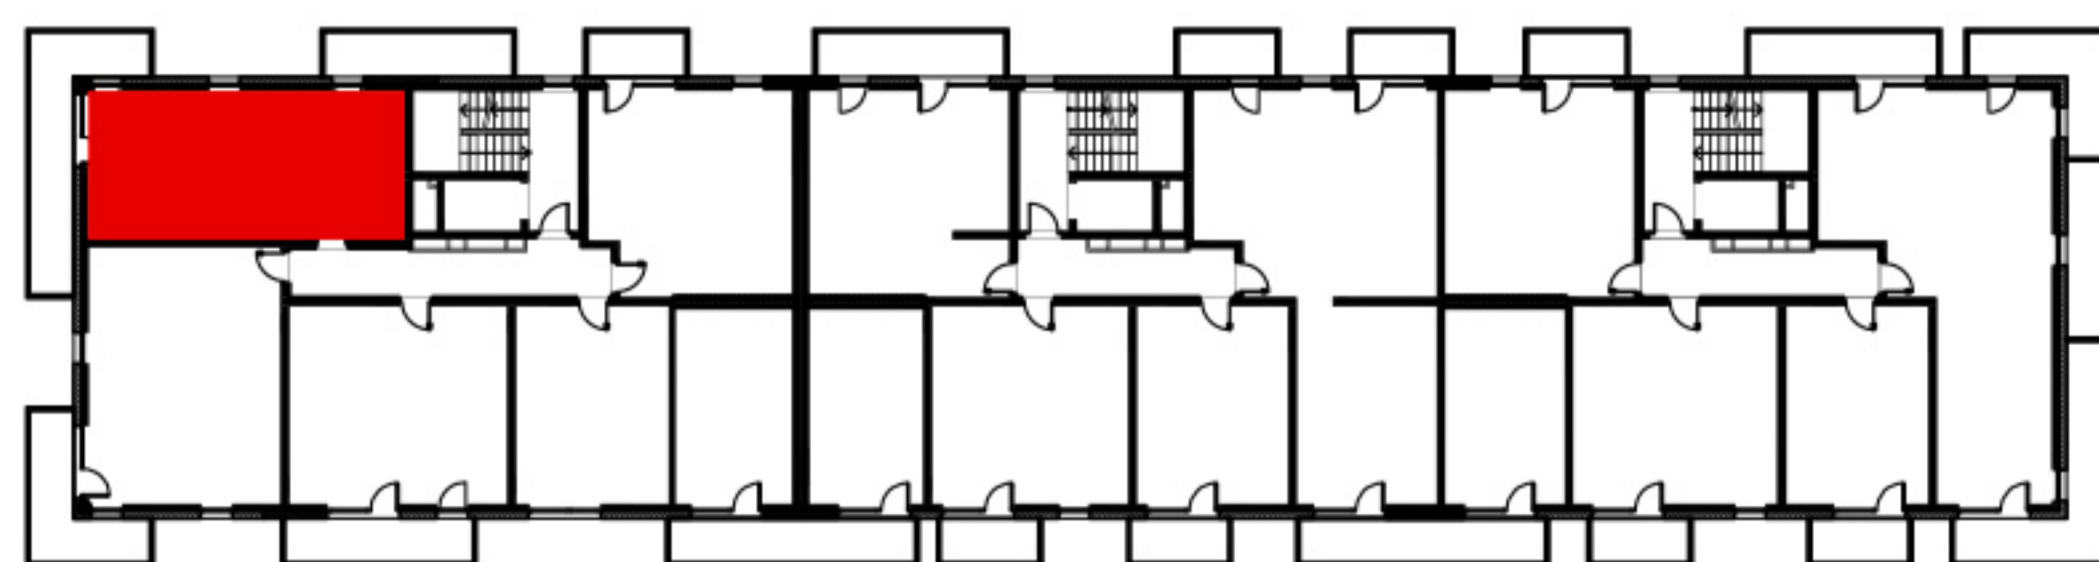


0 100 200  
SKALA cm

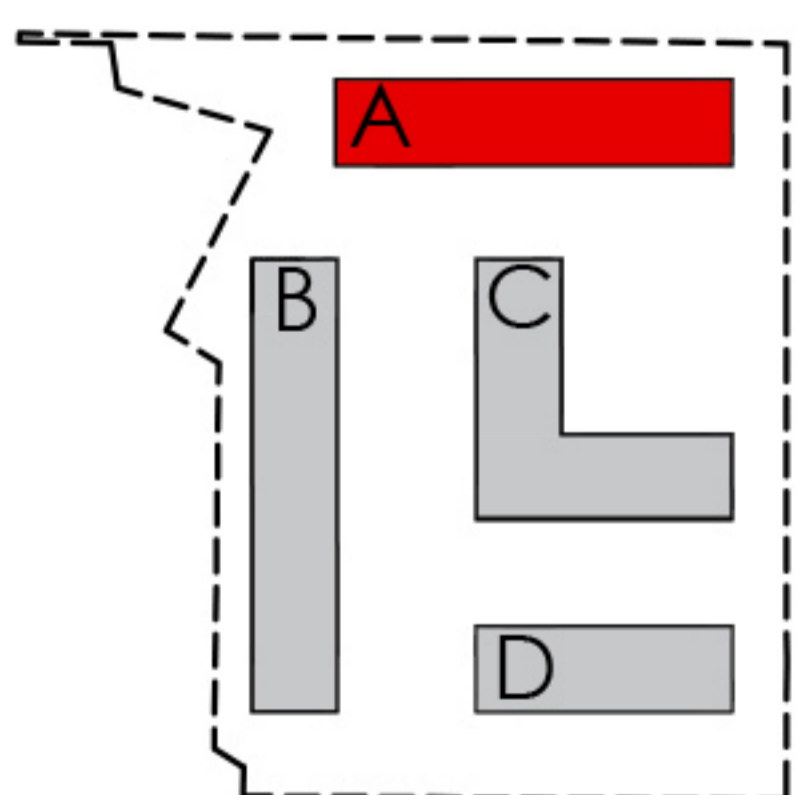

ZESTAWIENIE POWIERZCHNI		
NR. POM.	NAZWA	POW. [m <sup>2</sup> ]
1	POK. DZIENNY+ANEKS KUCH.	23,62
2	SYPIALNIA	10,82
3	ŁAZIENKA	5,17
4	KOMUNIKACJA	5,07
POWIERZCHNIA UŻYTKOWA MIESZKANIA		44,68
BALKON 1		9,00
BALKON 2		16,50

BUDYNEK	KLATKA	MIESZKANIE	PIĘTRO	LICZBA POKOI	POWIERZCHNIA	ŚCIANY BEZ MOŻLIWOŚCI ZMIAN ŚCIANY DZIAŁOWE NADAJĄCE SIĘ DO DEMONTAŻU
A	A1	A.2.1	2	2	44,68m <sup>2</sup>	

1. Wymiary pomieszczeń, lokalizacje instalacji i urządzeń podano zgodnie z projektem budowlanym, mogą wystąpić niewielkie różnice powstałe w trakcie realizacji prac budowlanych.
2. Wymiary pomieszczeń w świetle pionowych przegród podano w stanie surowym (bez tynków).
3. Obliczenie powierzchni użytkowych dokonano zgodnie z normą PN ISO 9836-1997 i Rozporządzeniem Ministra Transportu, Budownictwa i Gospodarki Morskiej z dnia 25 kwietnia 2012r. w sprawie szczegółowego zakresu form projektu budowlanego.
4. Prezentowane rzuty mogą ulec zmianie, przedstawione aranżacje lokali mają charakter jedynie poglądowy.