
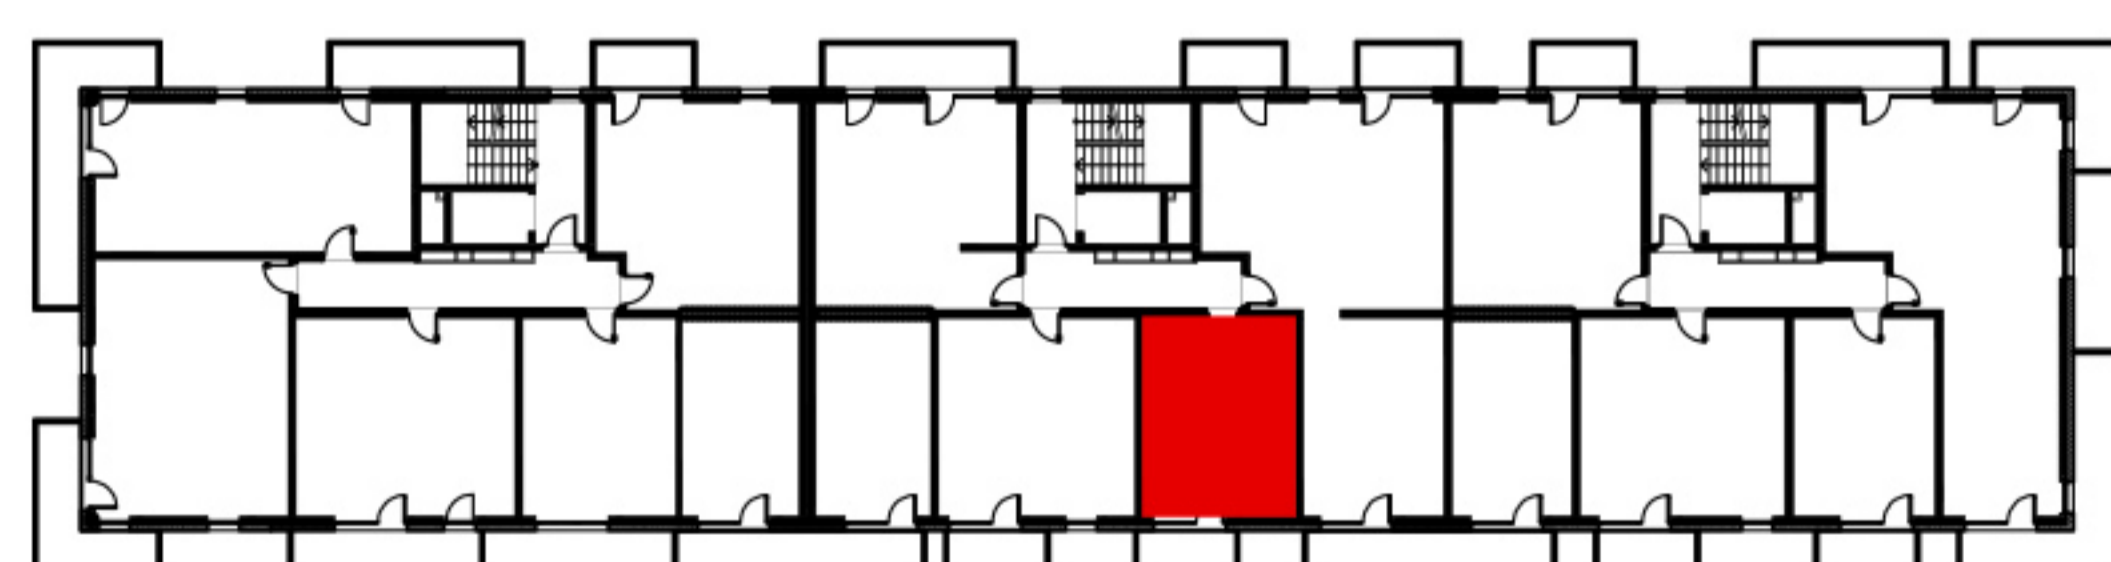


0 100 200
SKALA cm

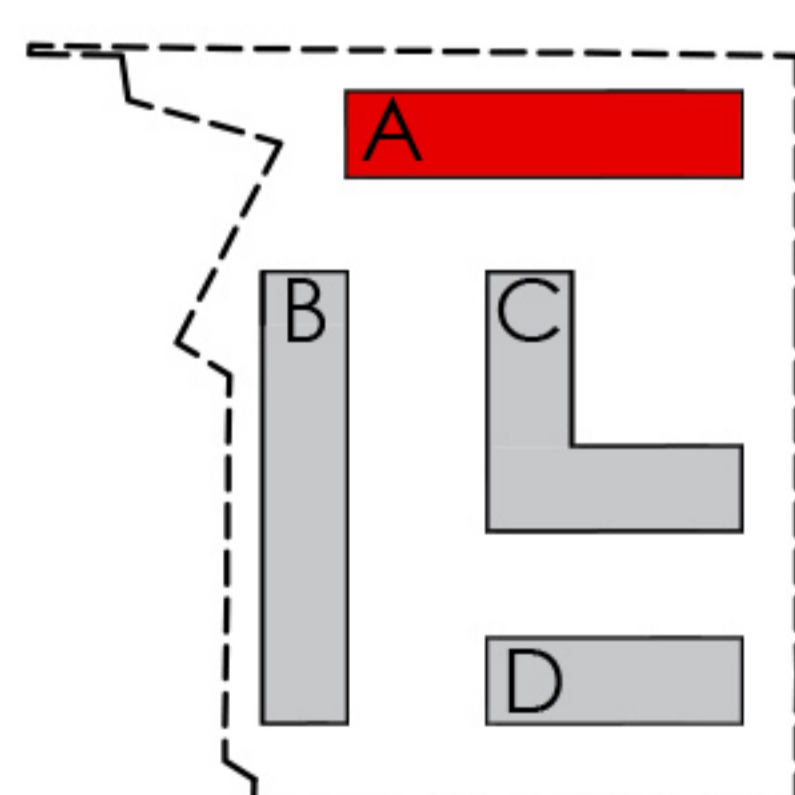

| ZESTAWIENIE POWIERZCHNI | | |
|----------------------------------|--------------------------|------------------------|
| NR. POM. | NAZWA | POW. [m ²] |
| 1 | POK. DZIENNY+ANEKS KUCH. | 22,44 |
| 2 | ŁAZIENKA | 4,10 |
| 3 | KOMUNIKACJA | 2,36 |
| POWIERZCHNIA UŻYTKOWA MIESZKANIA | | 28,90 |
| BALKON | | 4,95 |

BUDYNEK

KLATKA

MIESZKANIE

PIĘTRO

LICZBA POKOI

POWIERZCHNIA

ŚCIANY BEZ MOŻLIWOŚCI ZMIAN

A

A2

A.2.8

2

1

28,90m²

ŚCIANY DZIAŁOWE NADAJĄCE SIĘ DO DEMONTAŻU

1. Wymiary pomieszczeń, lokalizacje instalacji i urządzeń podano zgodnie z projektem budowlanym, mogą wystąpić niewielkie różnice powstałe w trakcie realizacji prac budowlanych.
2. Wymiary pomieszczeń w świetle pionowych przegród podano w stanie surowym (bez tynków).
3. Obliczenie powierzchni użytkowych dokonano zgodnie z normą PN ISO 9836-1997 i Rozporządzeniem Ministra Transportu, Budownictwa i Gospodarki Morskiej z dnia 25 kwietnia 2012r. w sprawie szczegółowego zakresu form projektu budowlanego.
4. Prezentowane rzuty mogą ulec zmianie, przedstawione aranżacje lokali mają charakter jedynie poglądowy.