
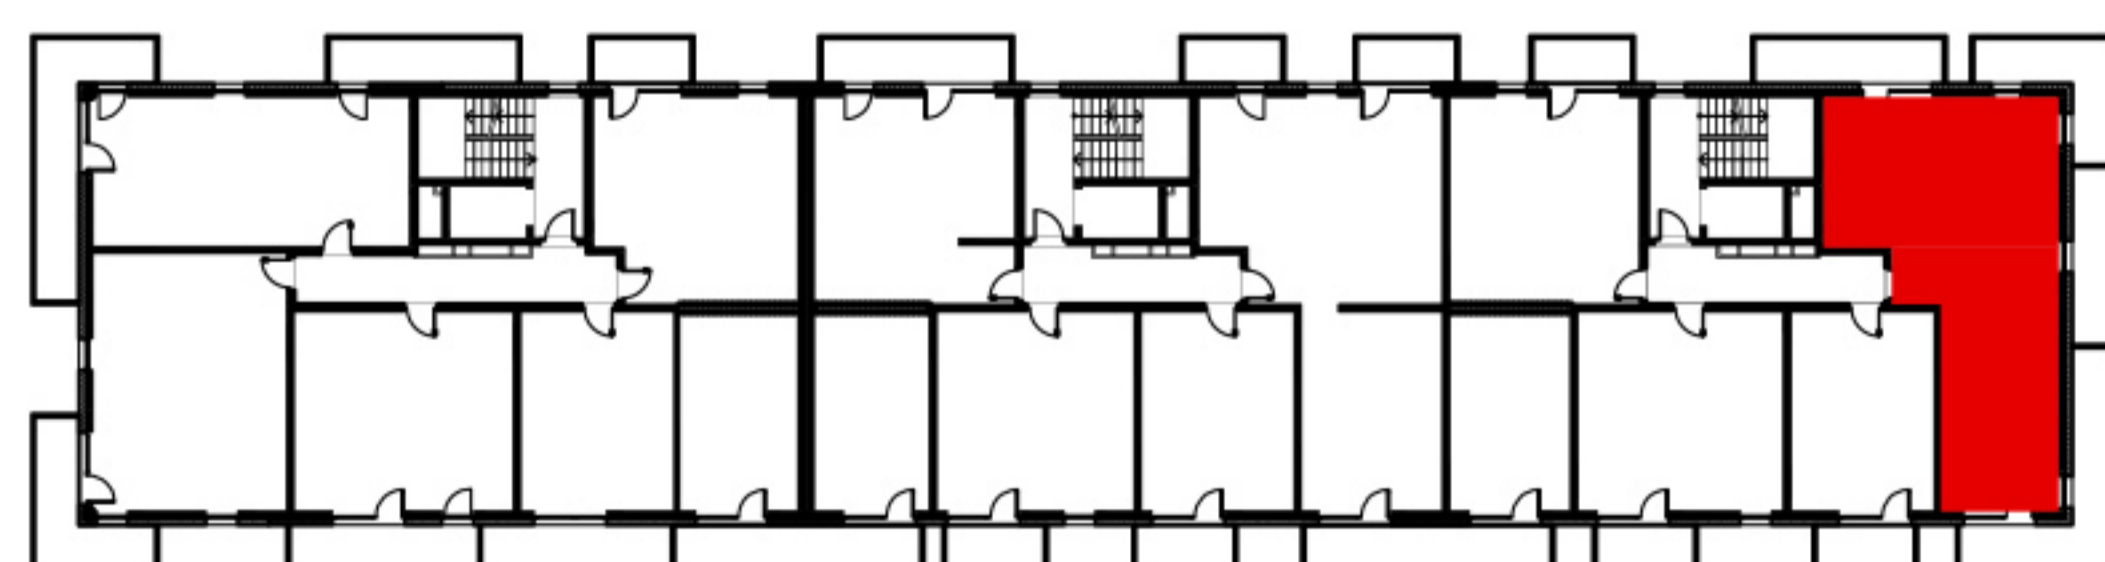


ZESTAWIENIE POWIERZCHNI		
NR. POM.	NAZWA	POW. [m ²]
1	POK. DZIENNY+ANEKS KUCH.	22,53
2	SYPIALNIA	7,62
3	SYPIALNIA	8,20
4	SYPIALNIA	12,20
5	ŁAZIENKA	6,32
6	KOMUNIKACJA	8,51
POWIERZCHNIA UŻYTKOWA MIESZKANIA		65,38
BALKON 1		16,20
BALKON 2		10,95
BALKON 3		9,00

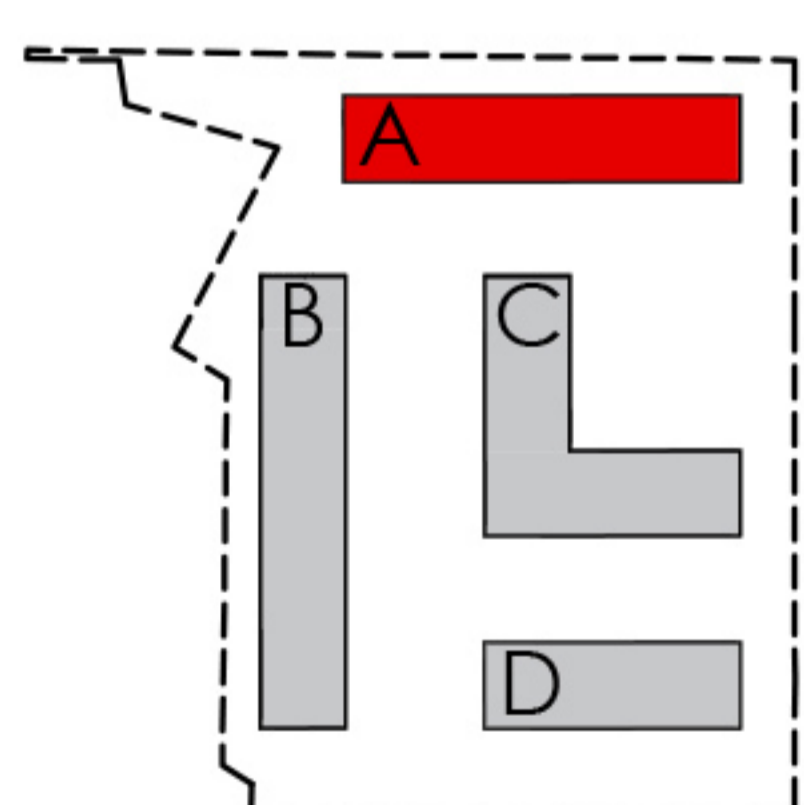

BUDYNEK	KLATKA	MIESZKANIE	PIĘTRO	LICZBA POKOI	POWIERZCHNIA	ŚCIANY BEZ MOŻLIWOŚCI ZMIAN
A	A3	A.4.13	4	4	65,38m ²	ŚCIANY DZIAŁOWE NADAJĄCE SIĘ DO DEMONTAŻU