
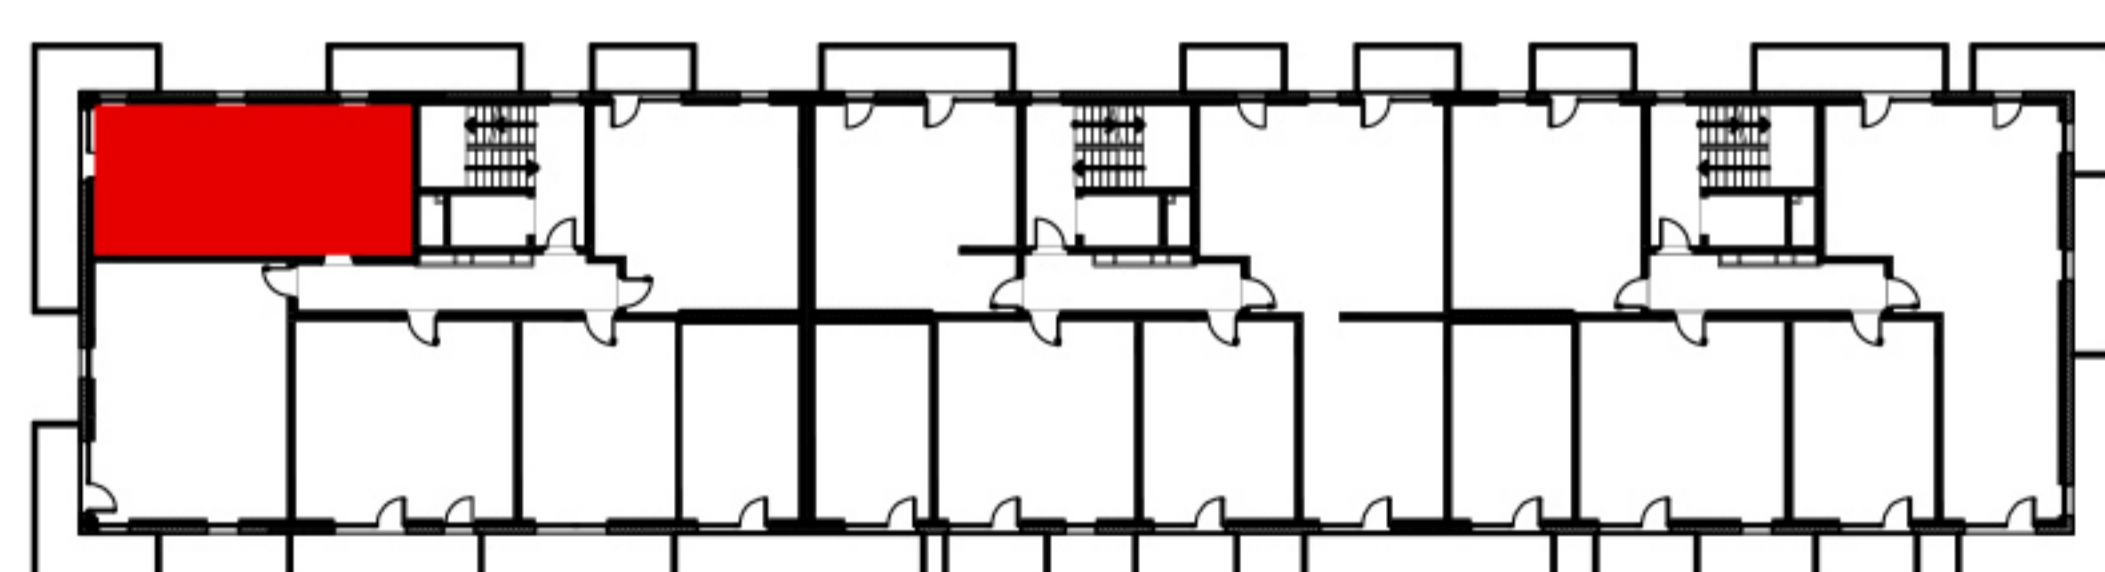


ZESTAWIENIE POWIERZCHNI		
NR. POM.	NAZWA	POW. [m ²]
1	POK. DZIENNY+ANEKS KUCH.	23,62
2	SYPIALNIA	10,82
3	ŁAZIENKA	5,17
4	KOMUNIKACJA	5,07
POWIERZCHNIA UŻYTKOWA MIESZKANIA		44,68
BALKON 1		9,00
BALKON 2		16,50

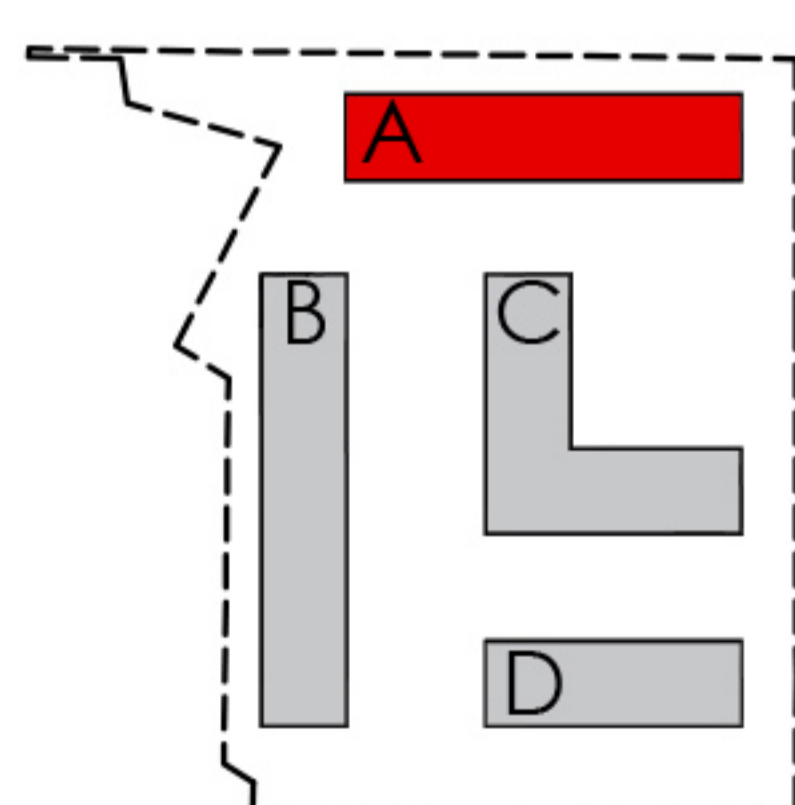

BUDYNEK	KLATKA	MIESZKANIE	PIĘTRO	LICZBA POKOI	POWIERZCHNIA	ŚCIANY BEZ MOŻLIWOŚCI ZMIAN
A	A1	A.5.1	5	2	44,68m ²	ŚCIANY DZIAŁOWE NADAJĄCE SIĘ DO DEMONTAŻU