
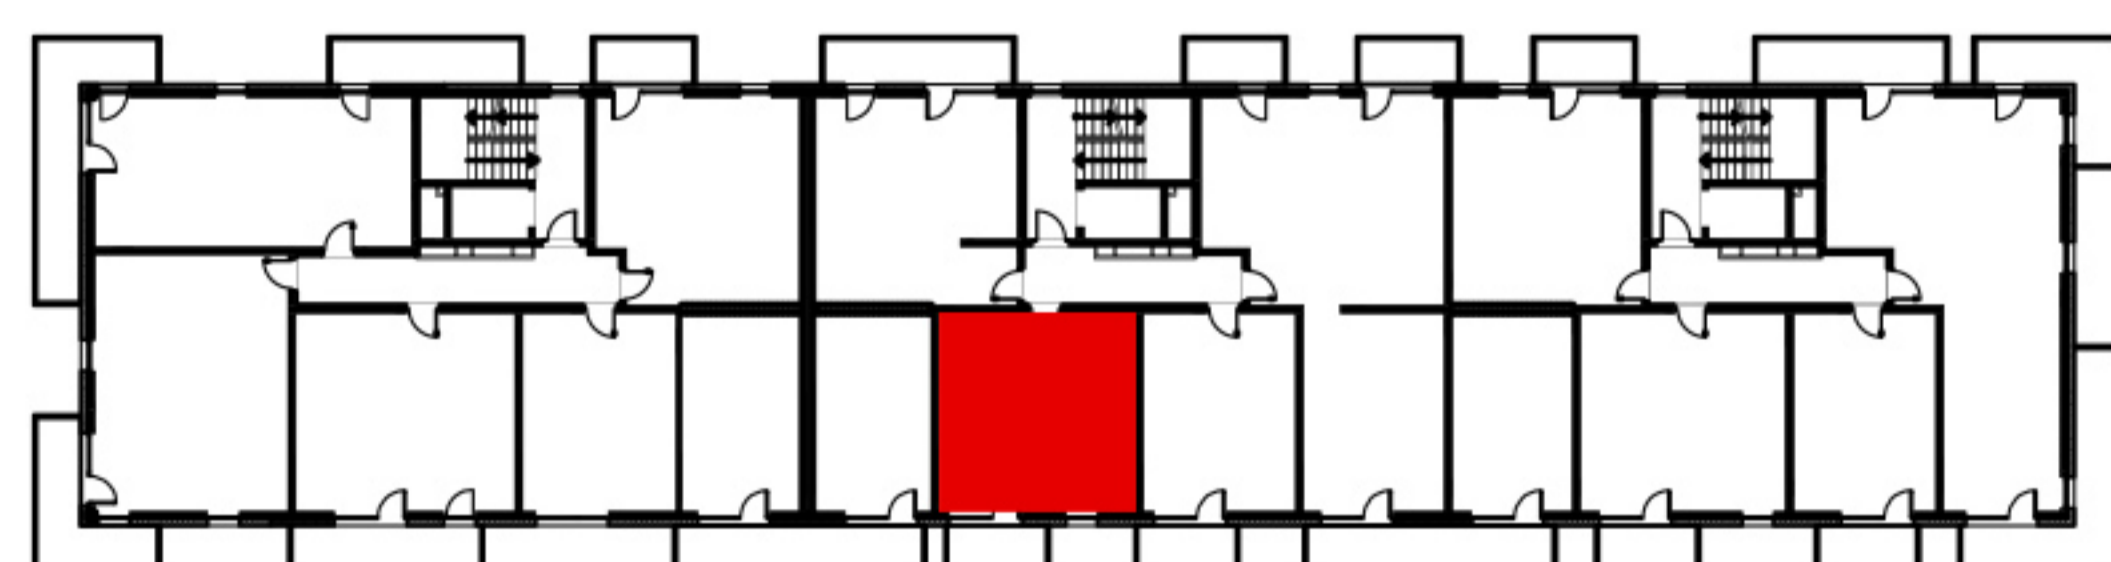
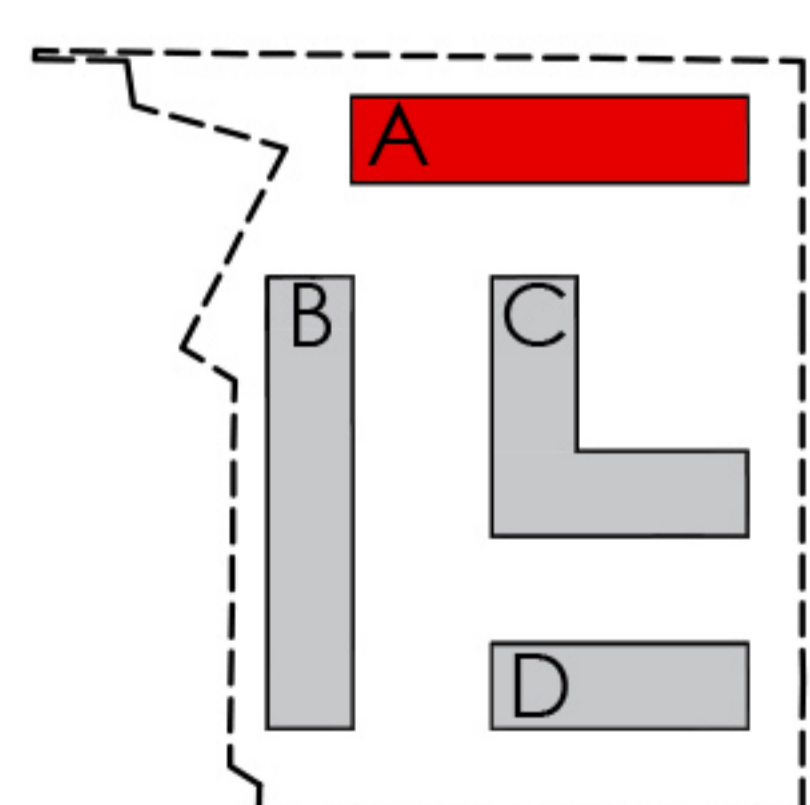
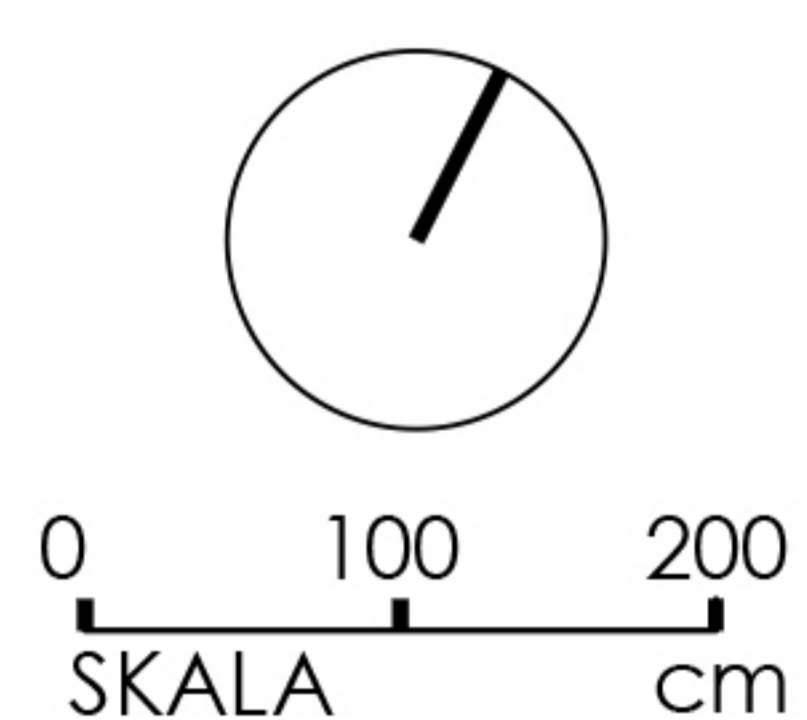


149

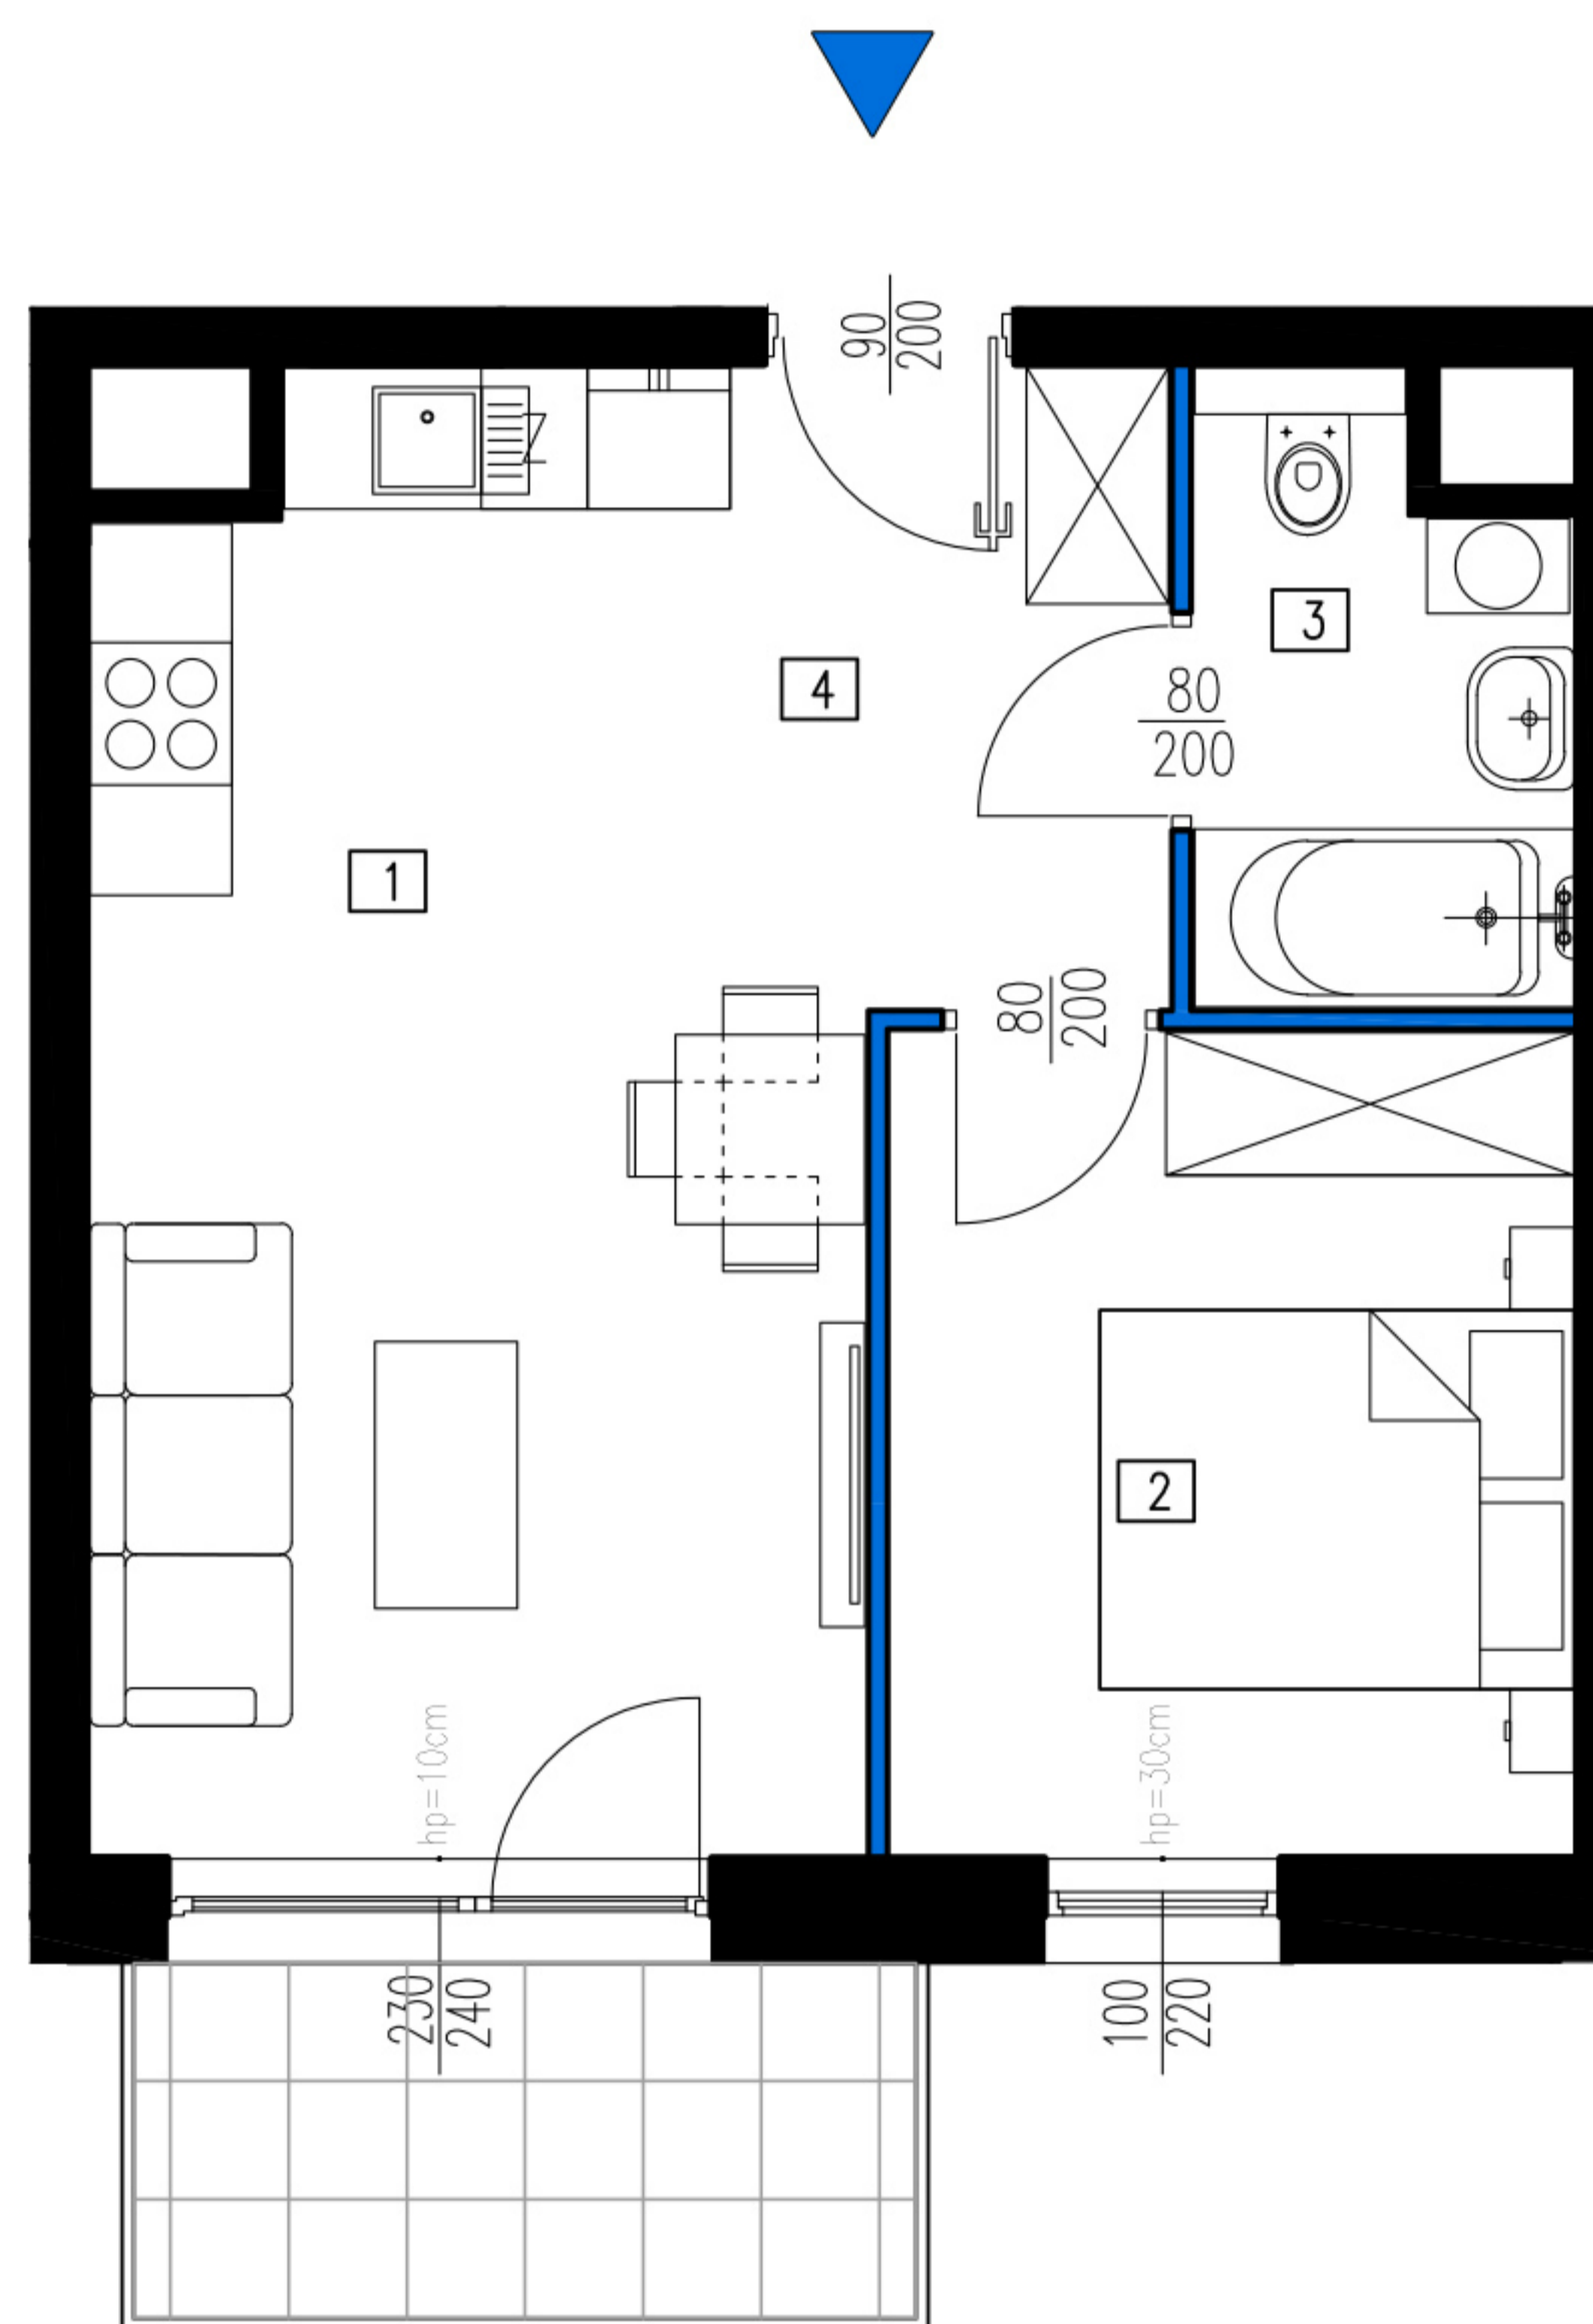

ZESTAWIENIE POWIERZCHNI		
NR. POM.	NAZWA	POW. [m ²]
1	POK. DZIENNY+ANEKS KUCH.	18,46
2	SYPIALNIA	9,99
3	ŁAZIENKA	3,87
4	KOMUNIKACJA	4,99
POWIERZCHNIA UŻYTKOWA MIESZKANIA		37,31
BALKON		4,95

BUDYNEK	KLATKA	MIESZKANIE	PIĘTRO	LICZBA POKOI	POWIERZCHNIA	ŚCIANY BEZ MOŻLIWOŚCI ZMIAN
A	A2	A.6.7	6	2	37,31m ²	ŚCIANY DZIAŁOWE NADAJĄCE SIĘ DO DEMONTAŻU