


ZESTAWIENIE POWIERZCHNI		
NR. POM.	NAZWA	POW. [m ²]
1	POK. DZIENNY+ANEKS KUCH.	24,50
2	SYPIALNIA	10,56
3	SYPIALNIA	13,57
4	ŁAZIENKA	4,95
5	KOMUNIKACJA	7,98
POWIERZCHNIA UŻYTKOWA MIESZKANIA		61,56
BALKON 1		6,00
BALKON 2		4,95

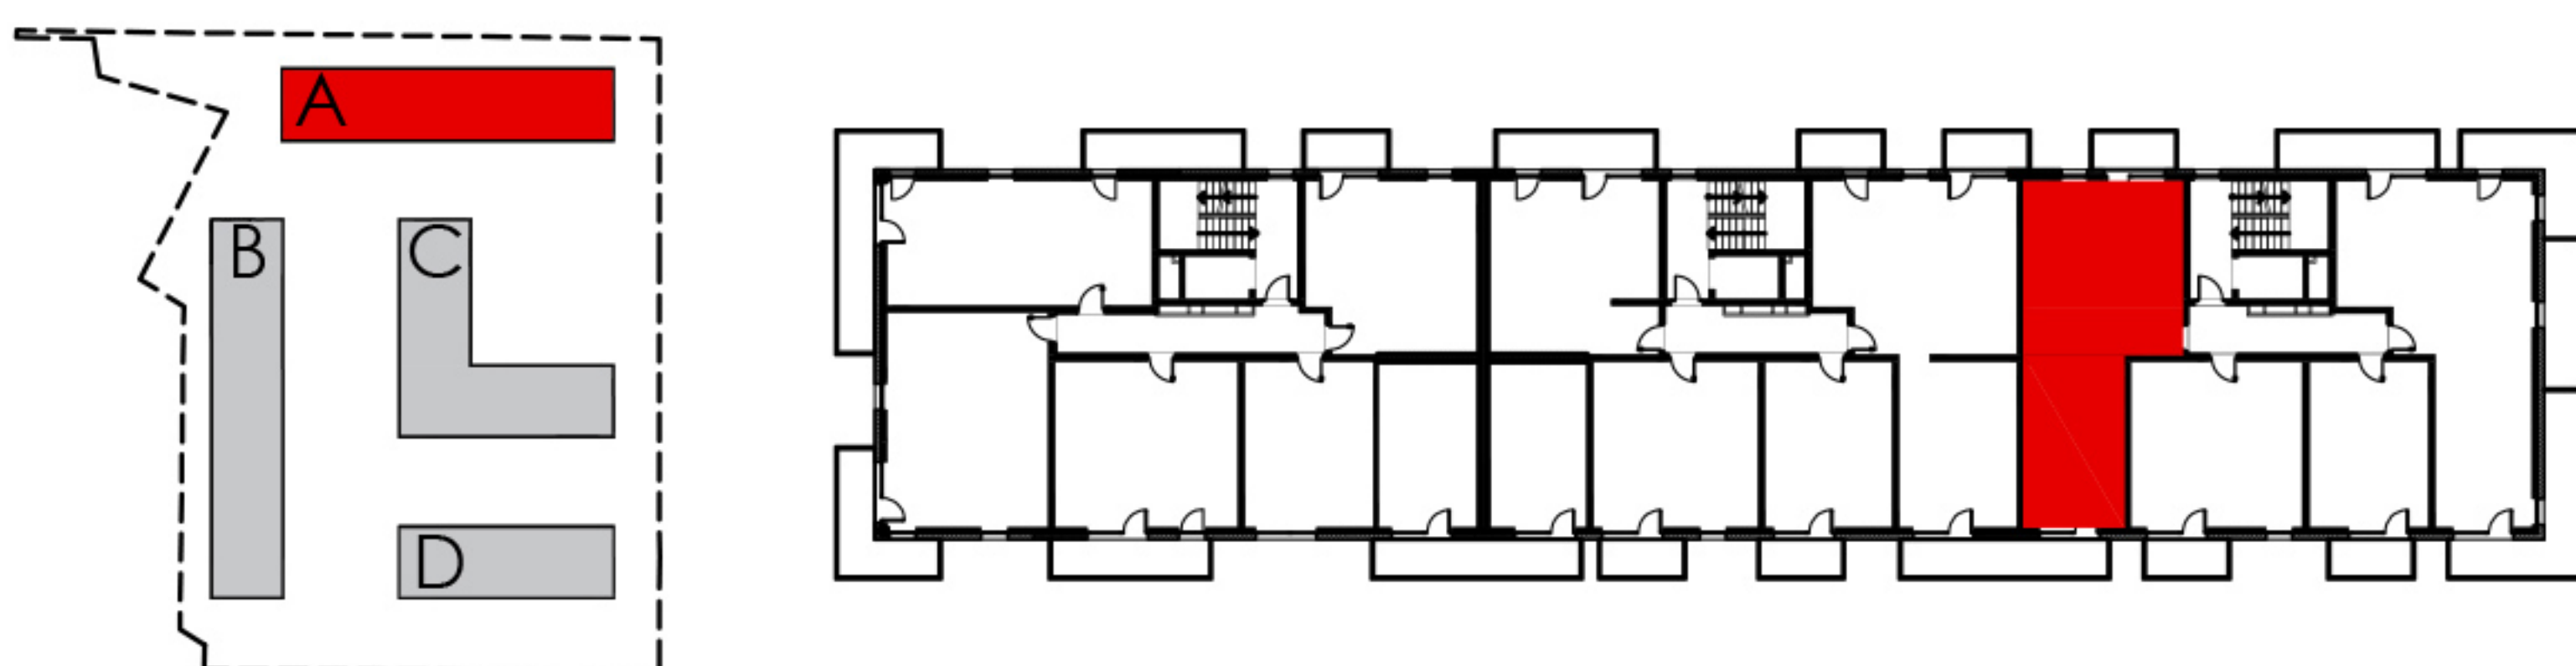

BUDYNEK	KLATKA	MIESZKANIE	PIĘTRO	LICZBA POKOI	POWIERZCHNIA	ŚCIANY BEZ MOŻLIWOŚCI ZMIAN
A	A3	A.7.10	7	3	61,56m ²	ŚCIANY DZIAŁOWE NADAJĄCE SIĘ DO DEMONTAŻU