
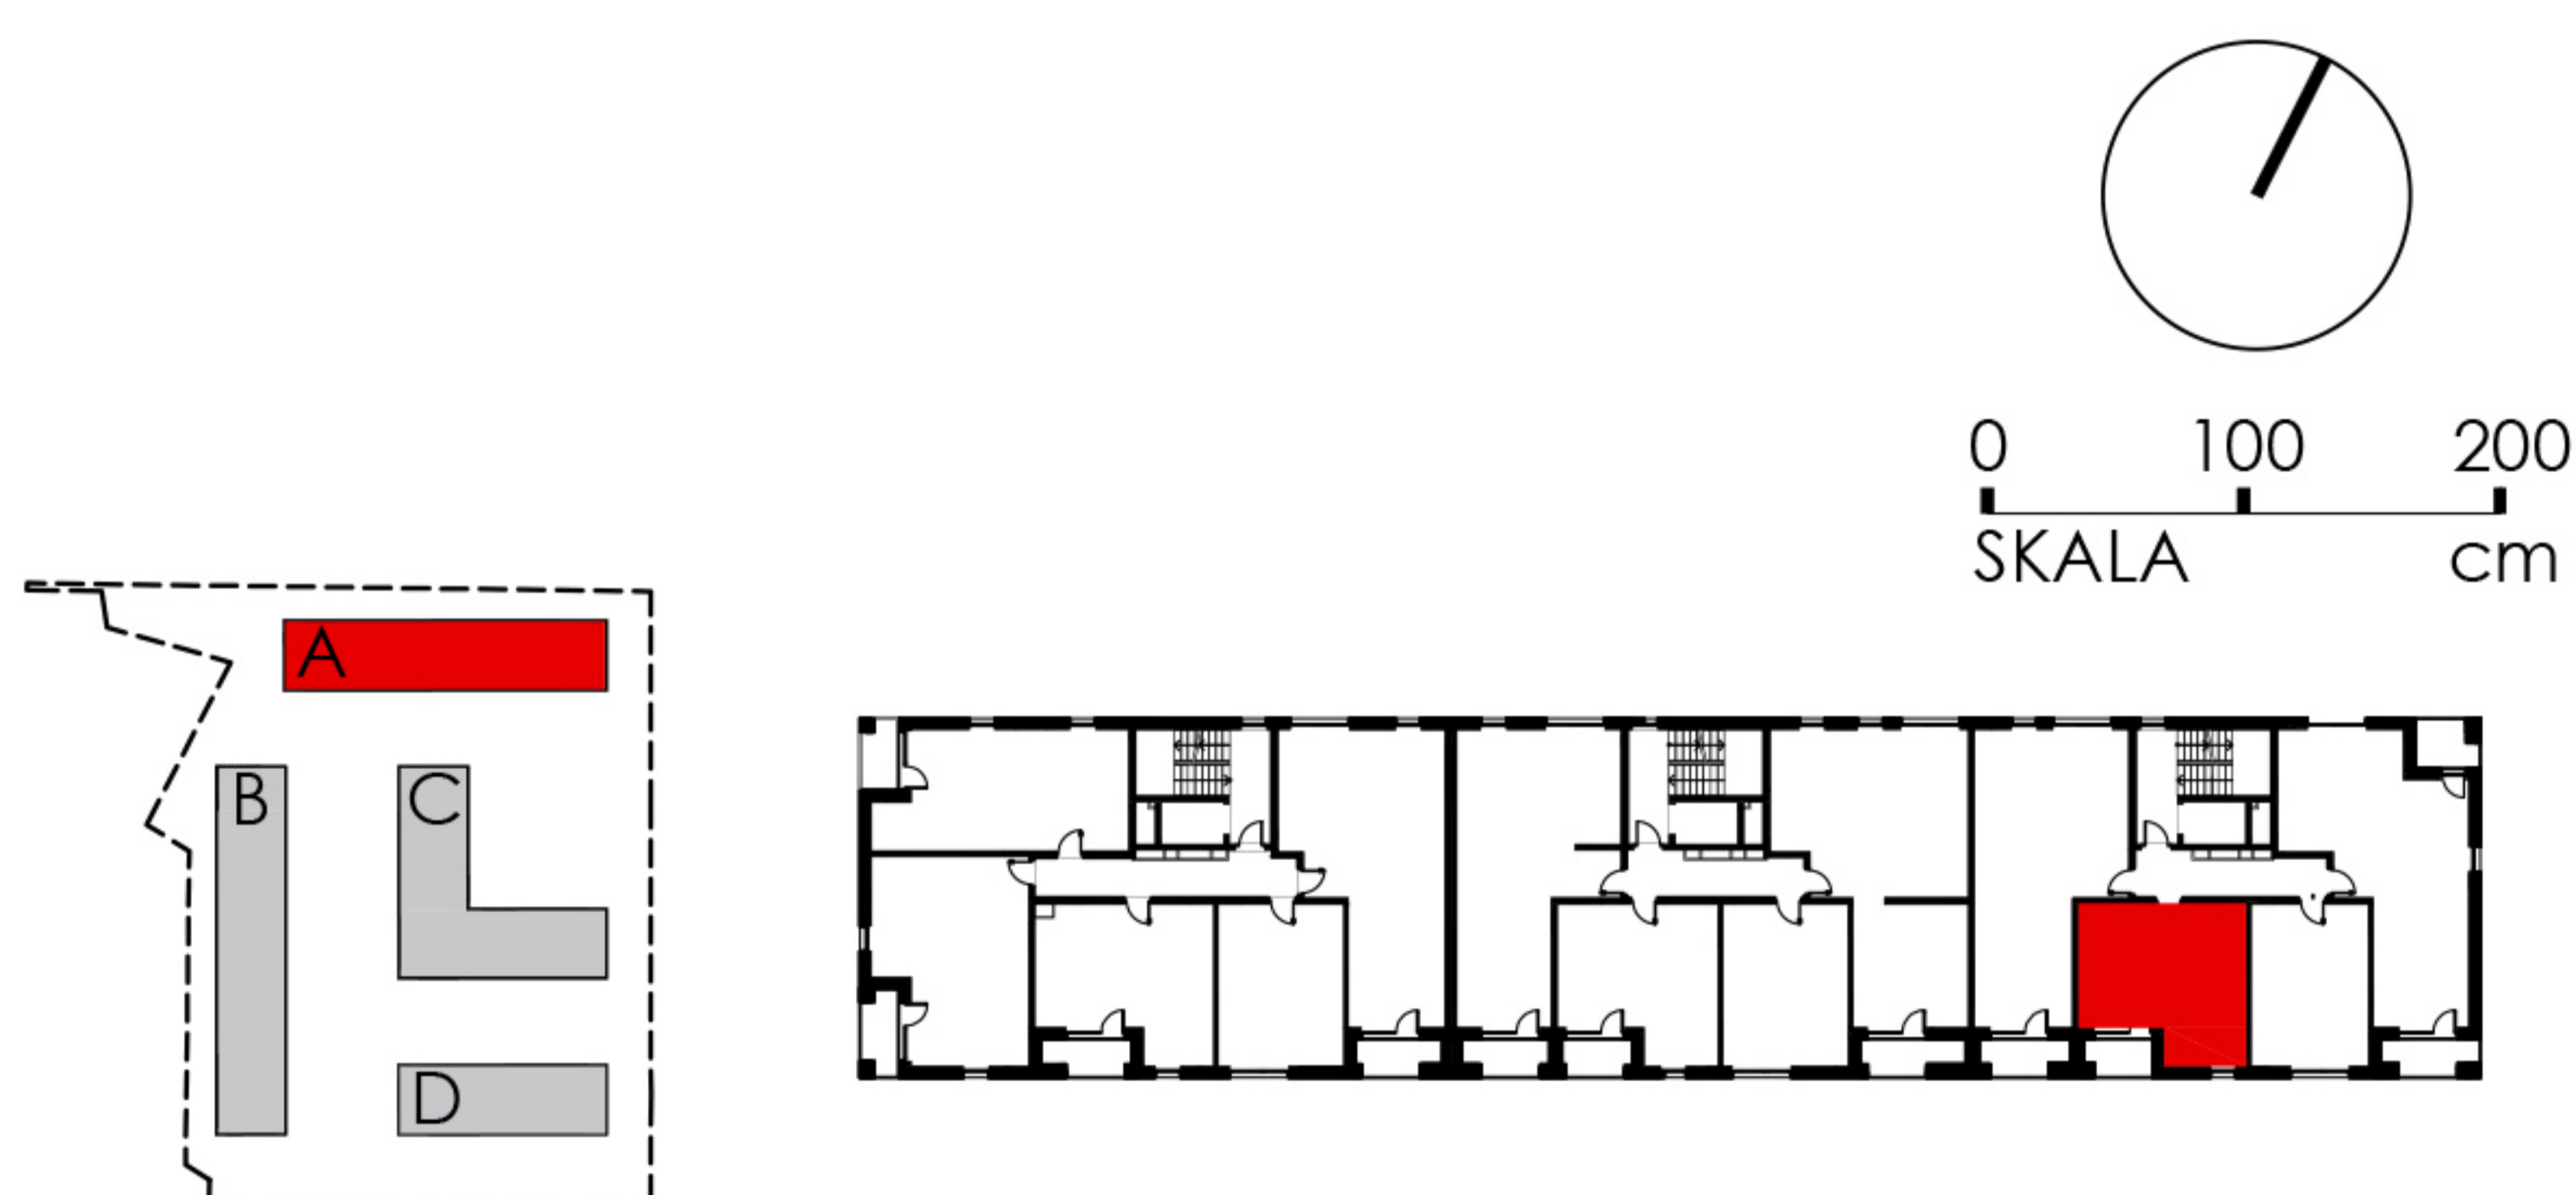


149

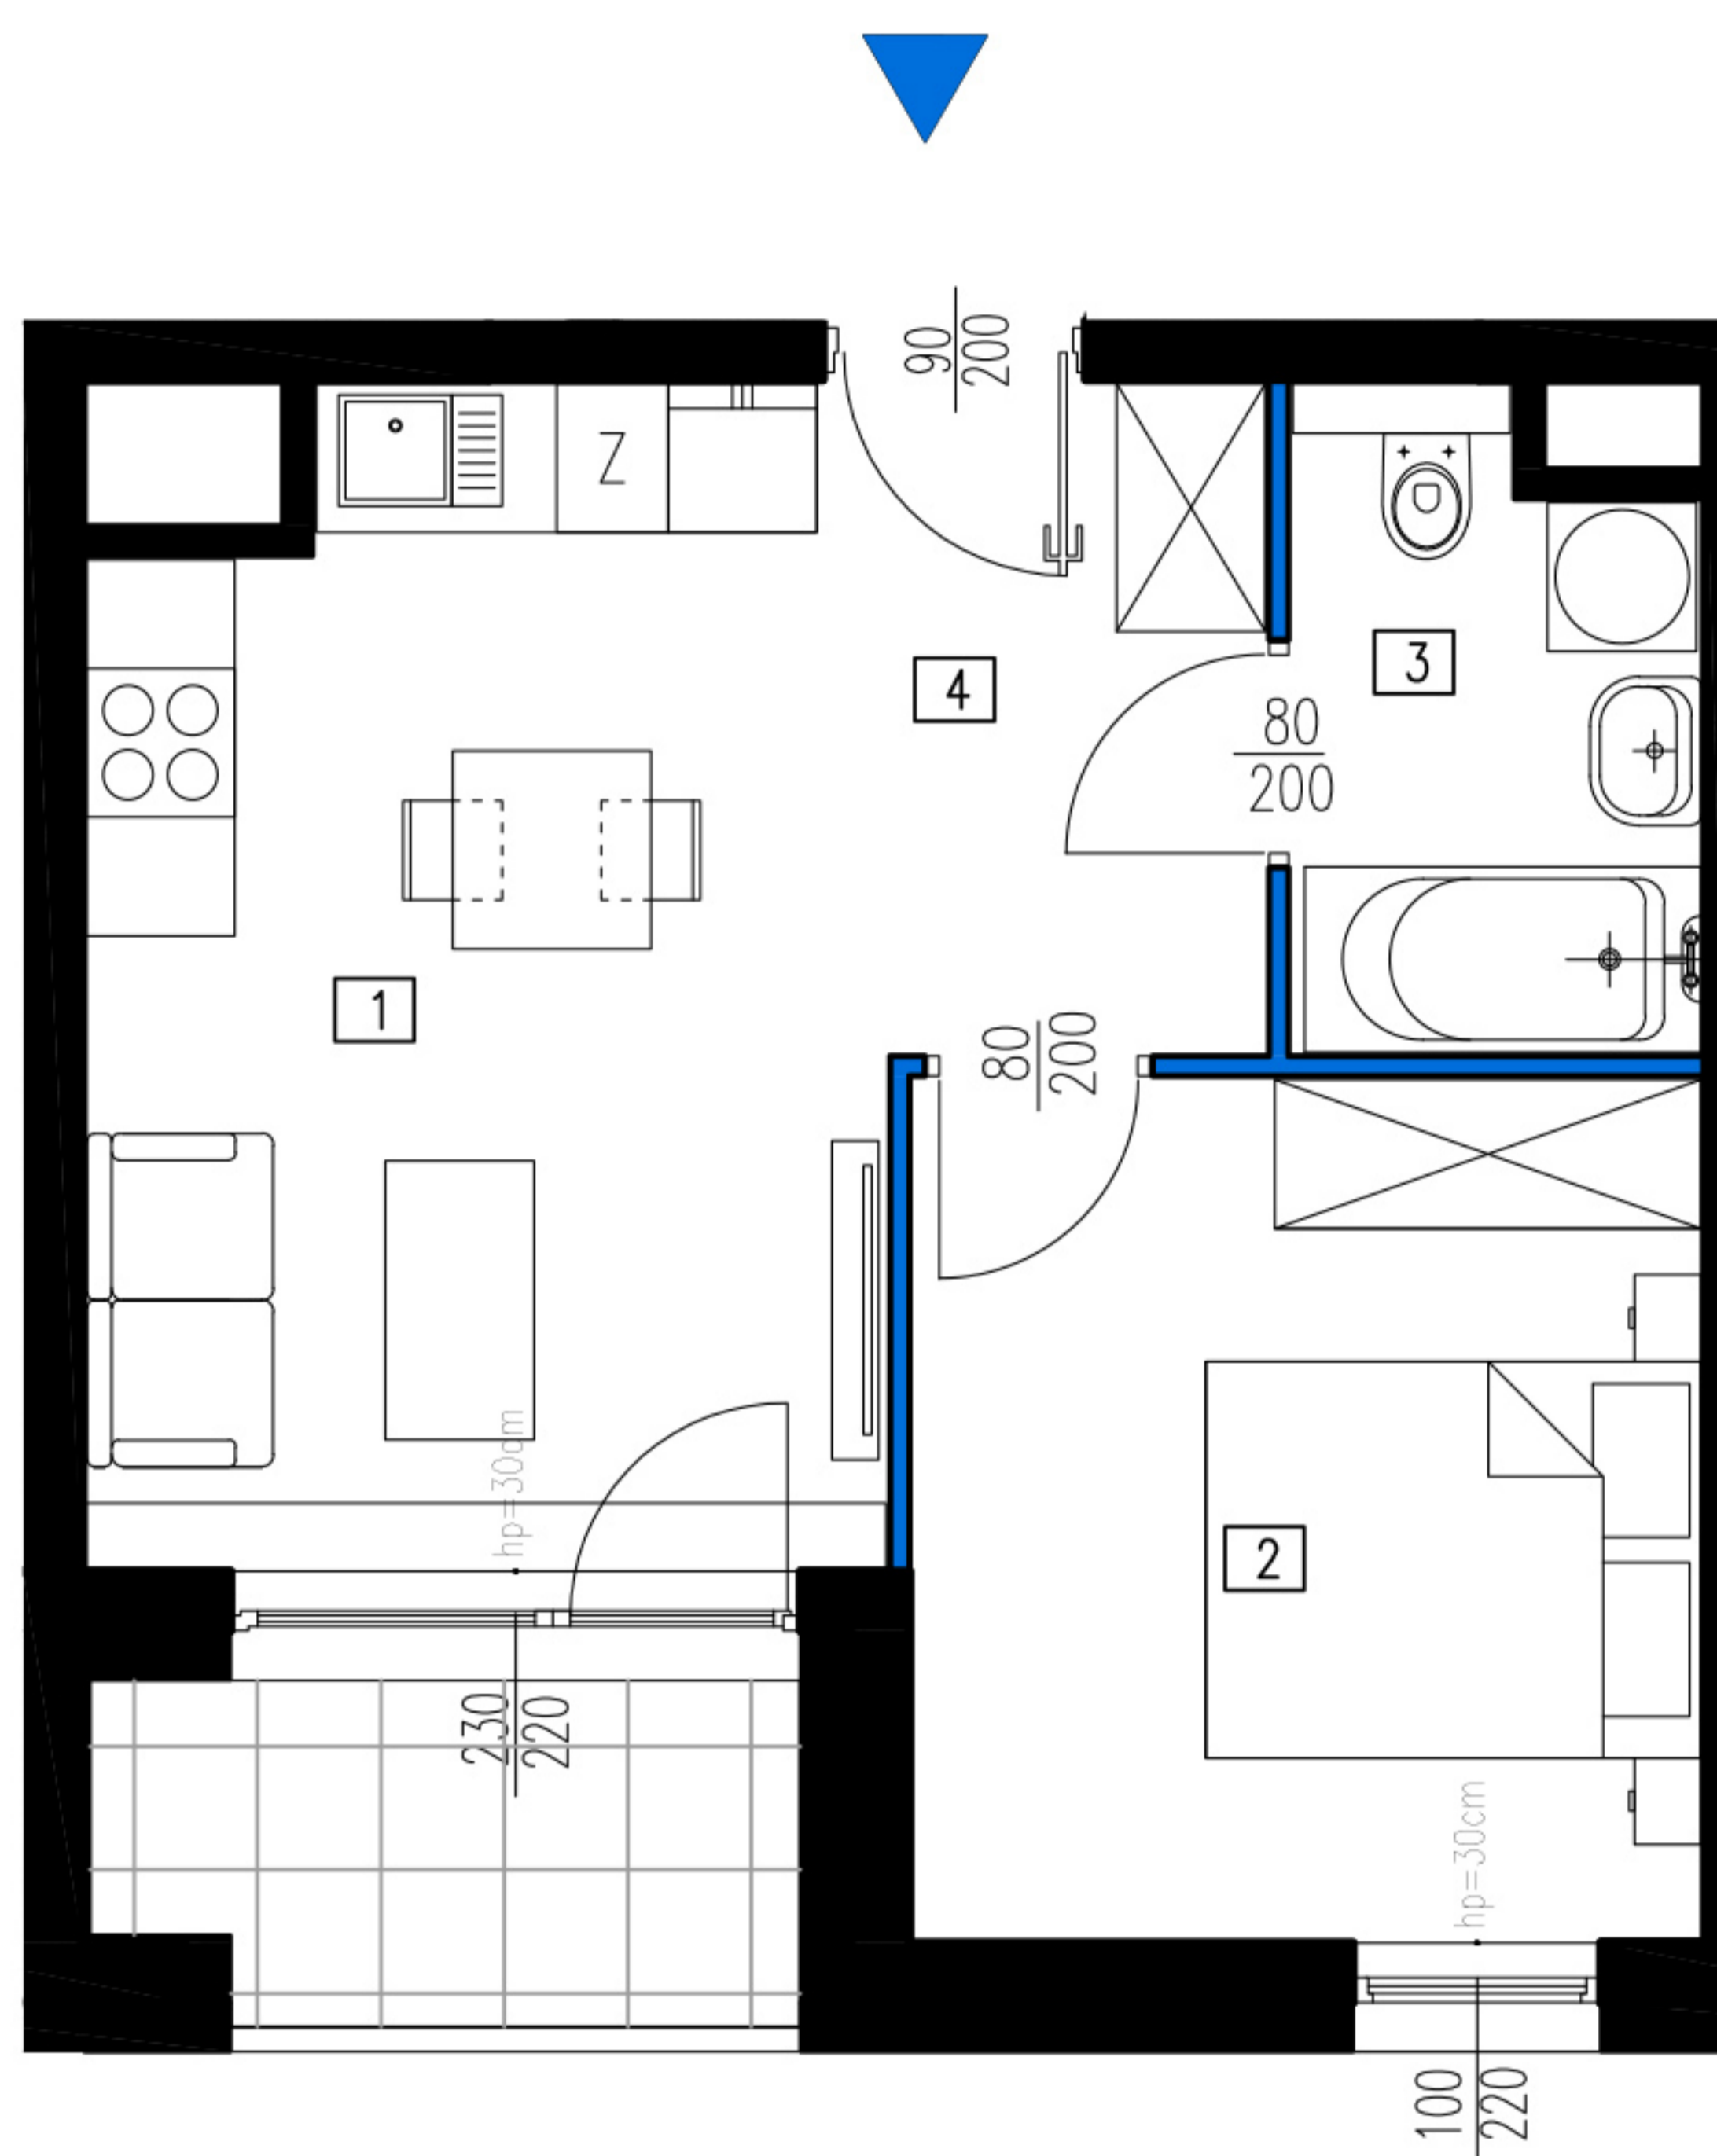

ZESTAWIENIE POWIERZCHNI		
NR. POM.	NAZWA	POW. [m ²]
1	POK. DZIENNY+ANEKS KUCH.	14,10
2	SYPIALNIA	11,03
3	ŁAZIENKA	4,09
4	KOMUNIKACJA	4,81
POWIERZCHNIA UŻYTKOWA MIESZKANIA		34,03
LOGGIA		3,81

BUDYNEK	KLATKA	MIESZKANIE	PIĘTRO	LICZBA POKOI	POWIERZCHNIA	ŚCIANY BEZ MOŻLIWOŚCI ZMIAN
A	A3	A.8.11	8	2	34,03m ²	ŚCIANY DZIAŁOWE NADAJĄCE SIĘ DO DEMONTAŻU