

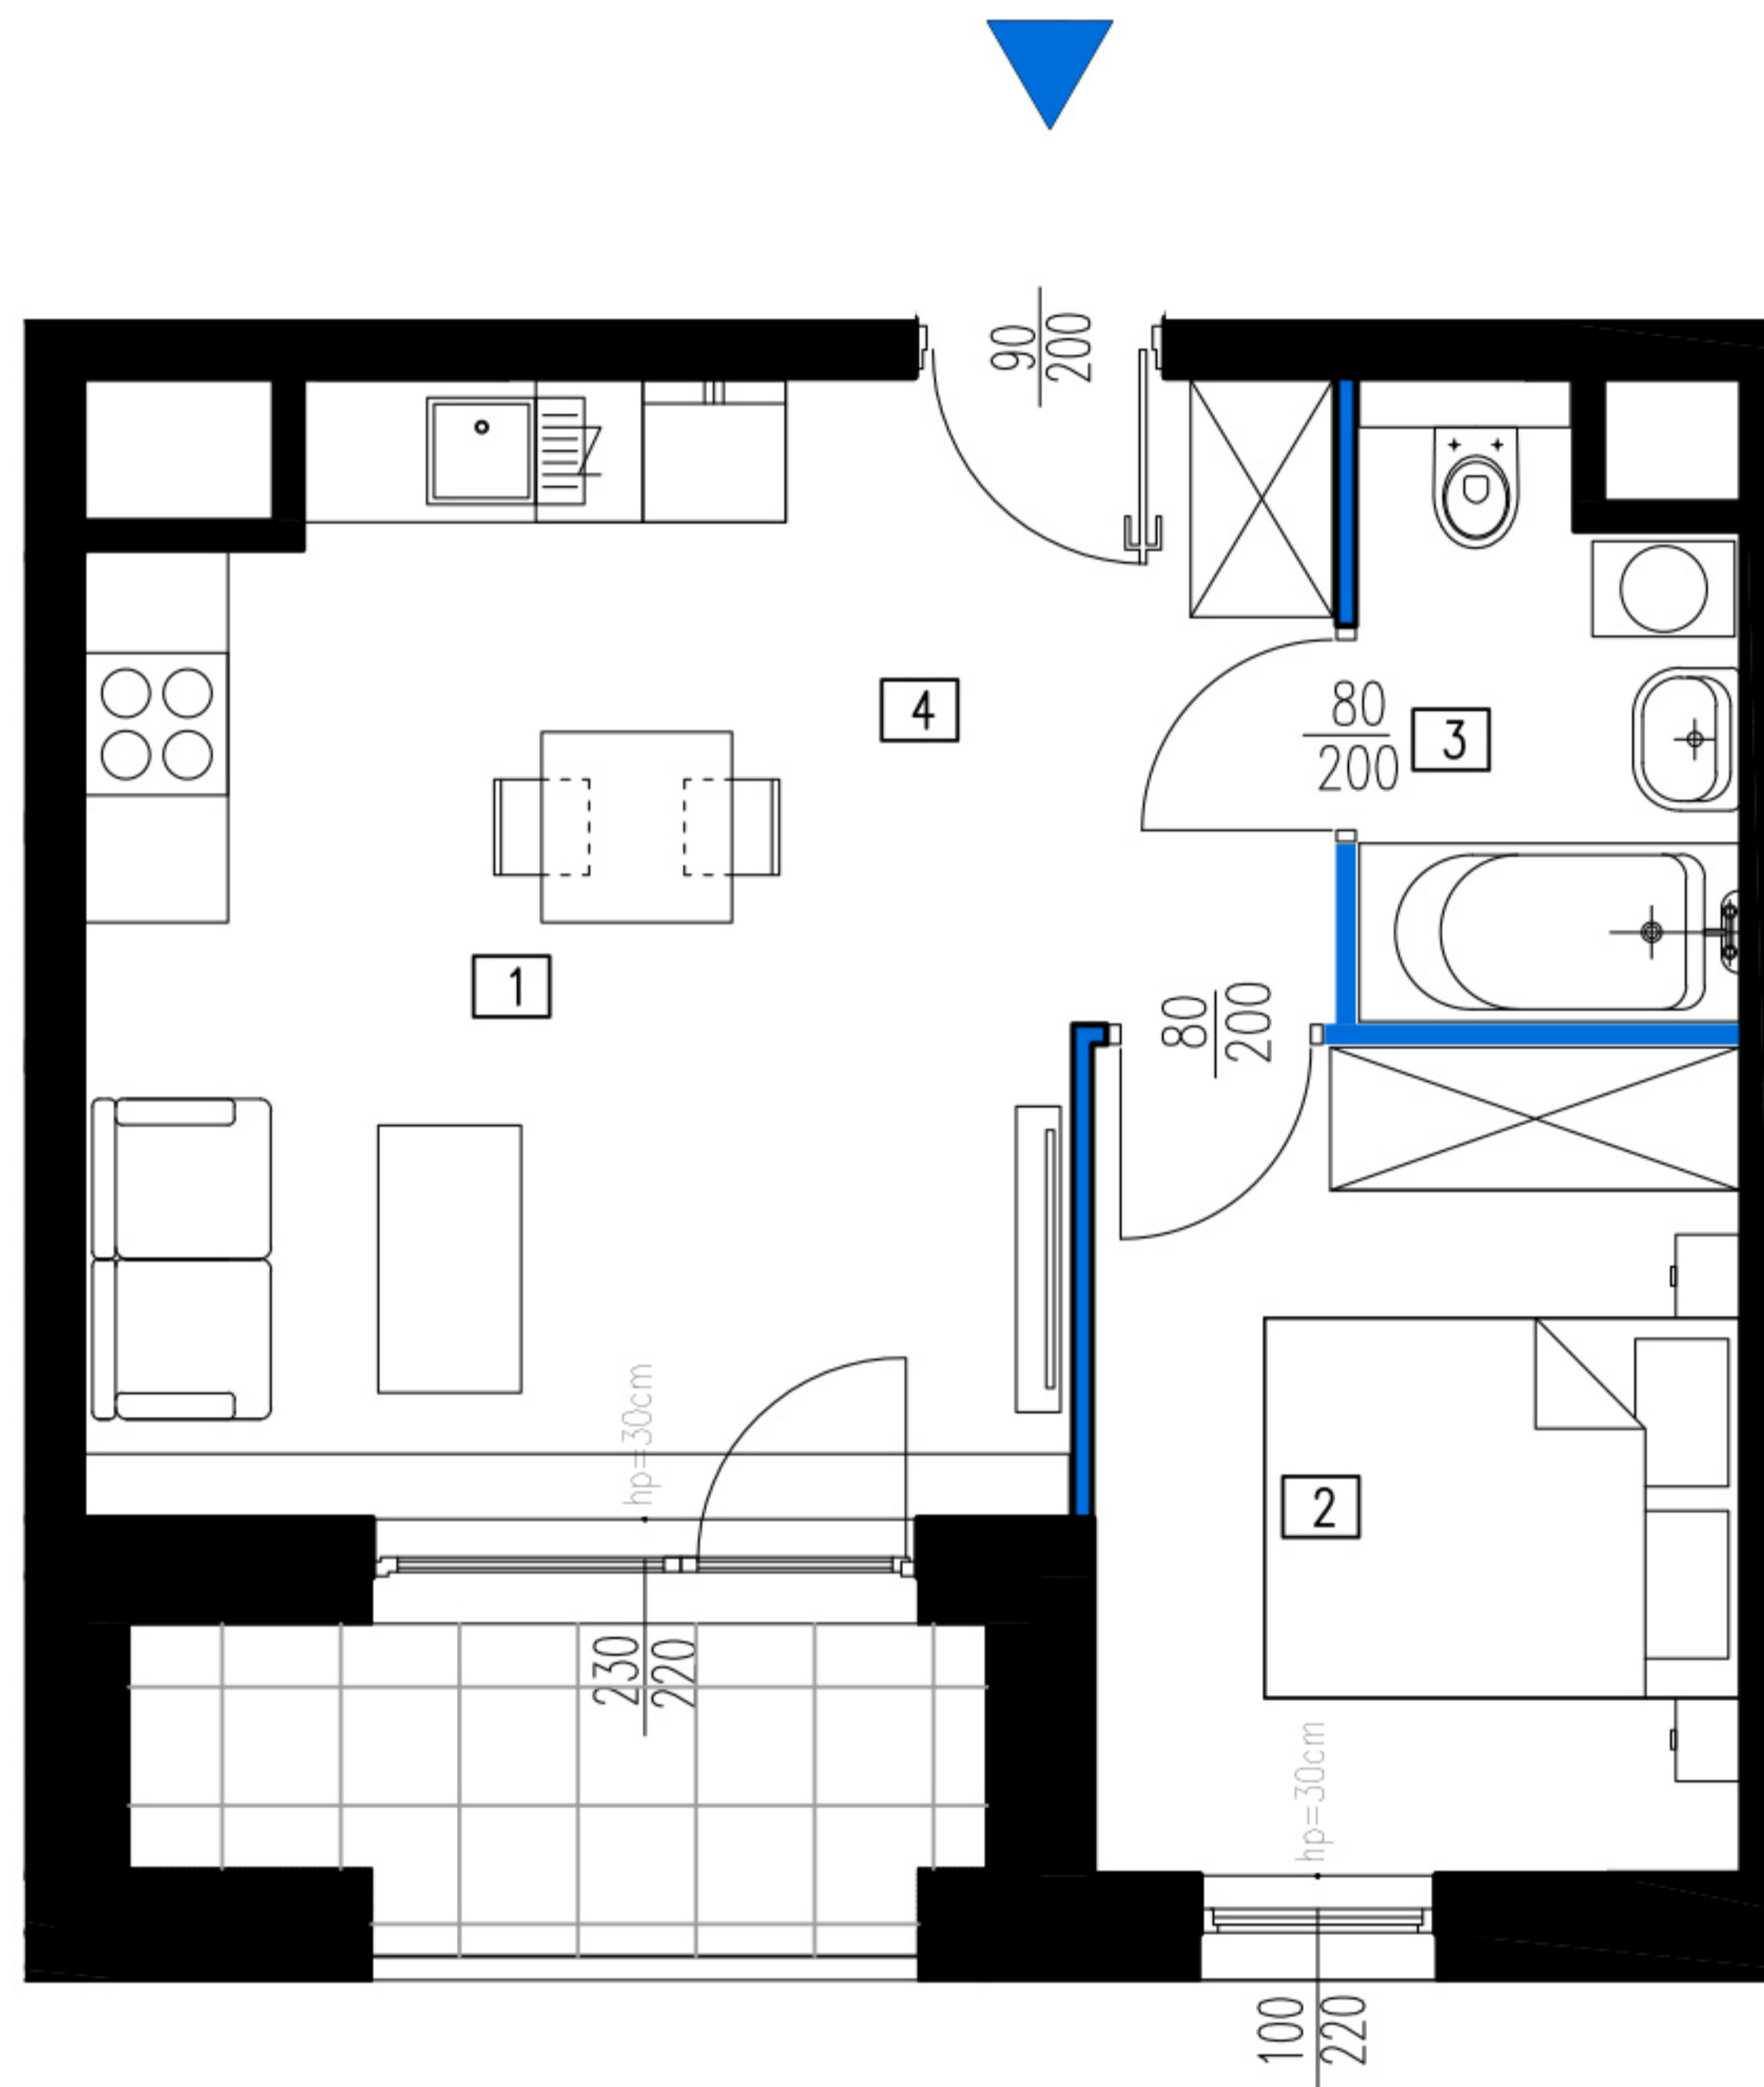


149

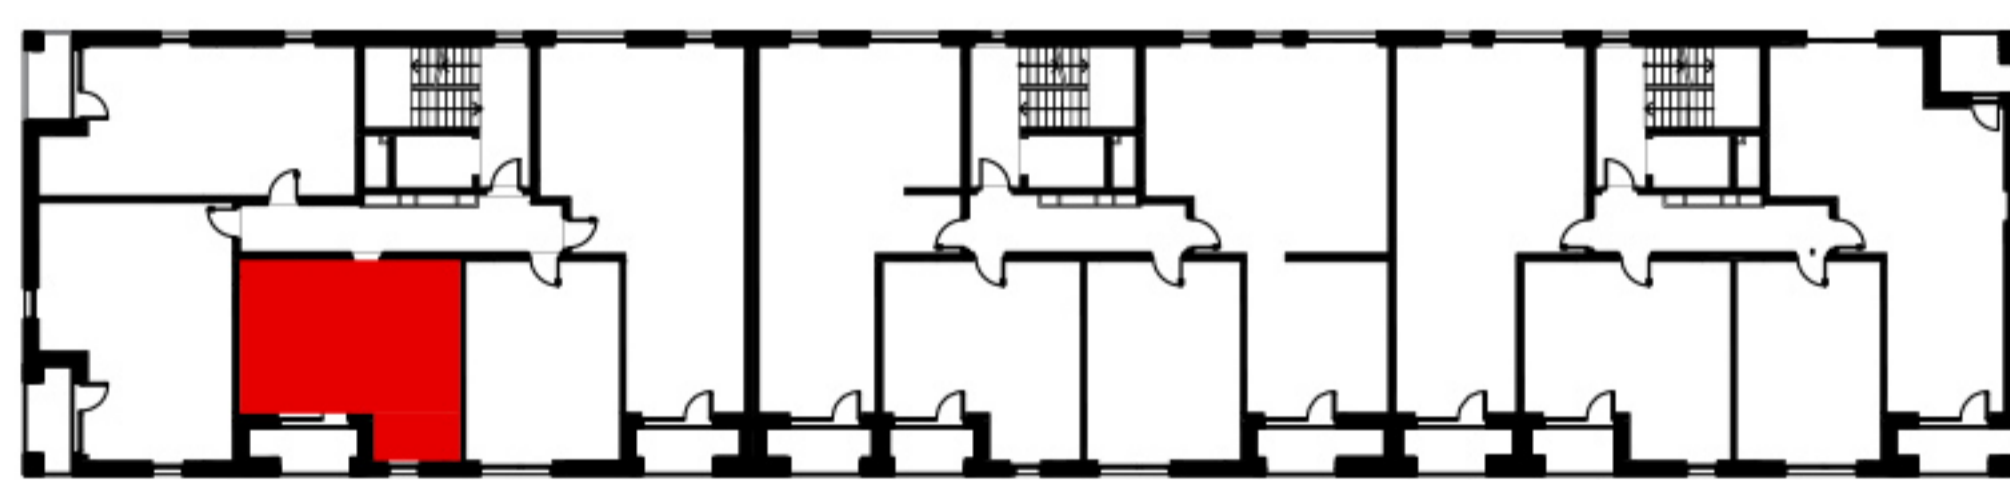

0 100 200
SKALA cm

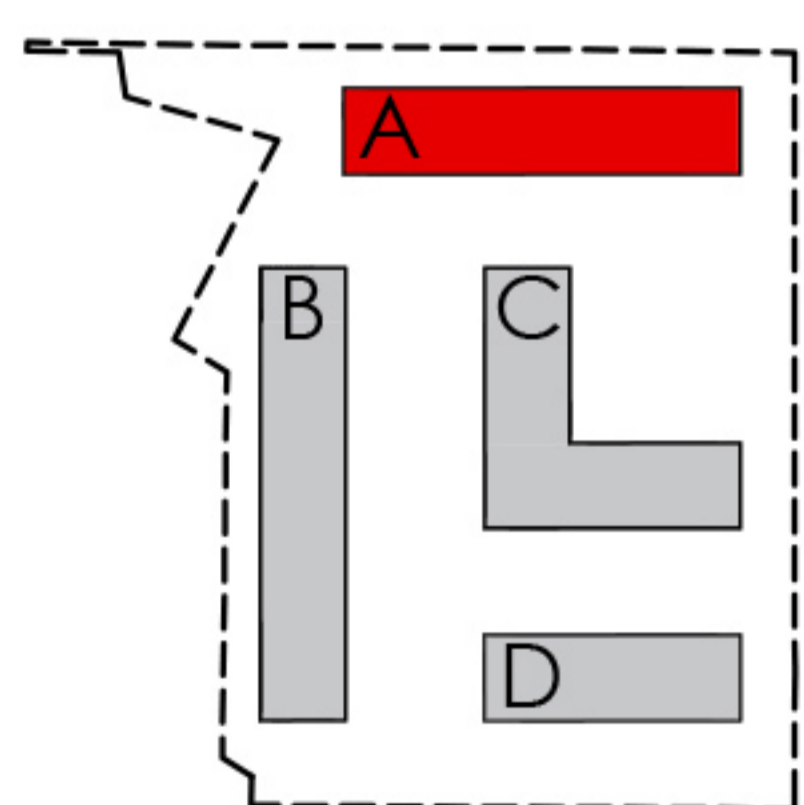

ZESTAWIENIE POWIERZCHNI

| NR. POM. | NAZWA | POW. [m ²] |
|----------------------------------|--------------------------|------------------------|
| 1 | POK. DZIENNY+ANEKS KUCH. | 16,60 |
| 2 | SYPIALNIA | 9,40 |
| 3 | ŁAZIENKA | 3,86 |
| 4 | KOMUNIKACJA | 5,51 |
| POWIERZCHNIA UŻYTKOWA MIESZKANIA | | 35,37 |
| LOGGIA | | 4,57 |

BUDYNEK

KLATKA

MIESZKANIE

PIĘTRO

LICZBA POKOI POWIERZCHNIA

■ ŚCIANY BEZ MOŻLIWOŚCI ZMIAN

A

A1

A.8.3

8

2

35,37m²

■ ŚCIANY DZIAŁOWE NADAJĄCE SIĘ DO DEMONTAŻU

1. Wymiary pomieszczeń, lokalizacje instalacji i urządzeń podano zgodnie z projektem budowlanym, mogą wystąpić niewielkie różnice powstałe w trakcie realizacji prac budowlanych.
2. Wymiary pomieszczeń w świetle pionowych przegród podano w stanie surowym (bez tynków).
3. Obliczenie powierzchni użytkowych dokonano zgodnie z normą PN ISO 9836-1997 i Rozporządzeniem Ministra Transportu, Budownictwa i Gospodarki Morskiej z dnia 25 kwietnia 2012r. w sprawie szczegółowego zakresu form projektu budowlanego.
4. Prezentowane rzuty mogą ulec zmianie, przedstawione aranżacje lokali mają charakter jedynie poglądowy.