

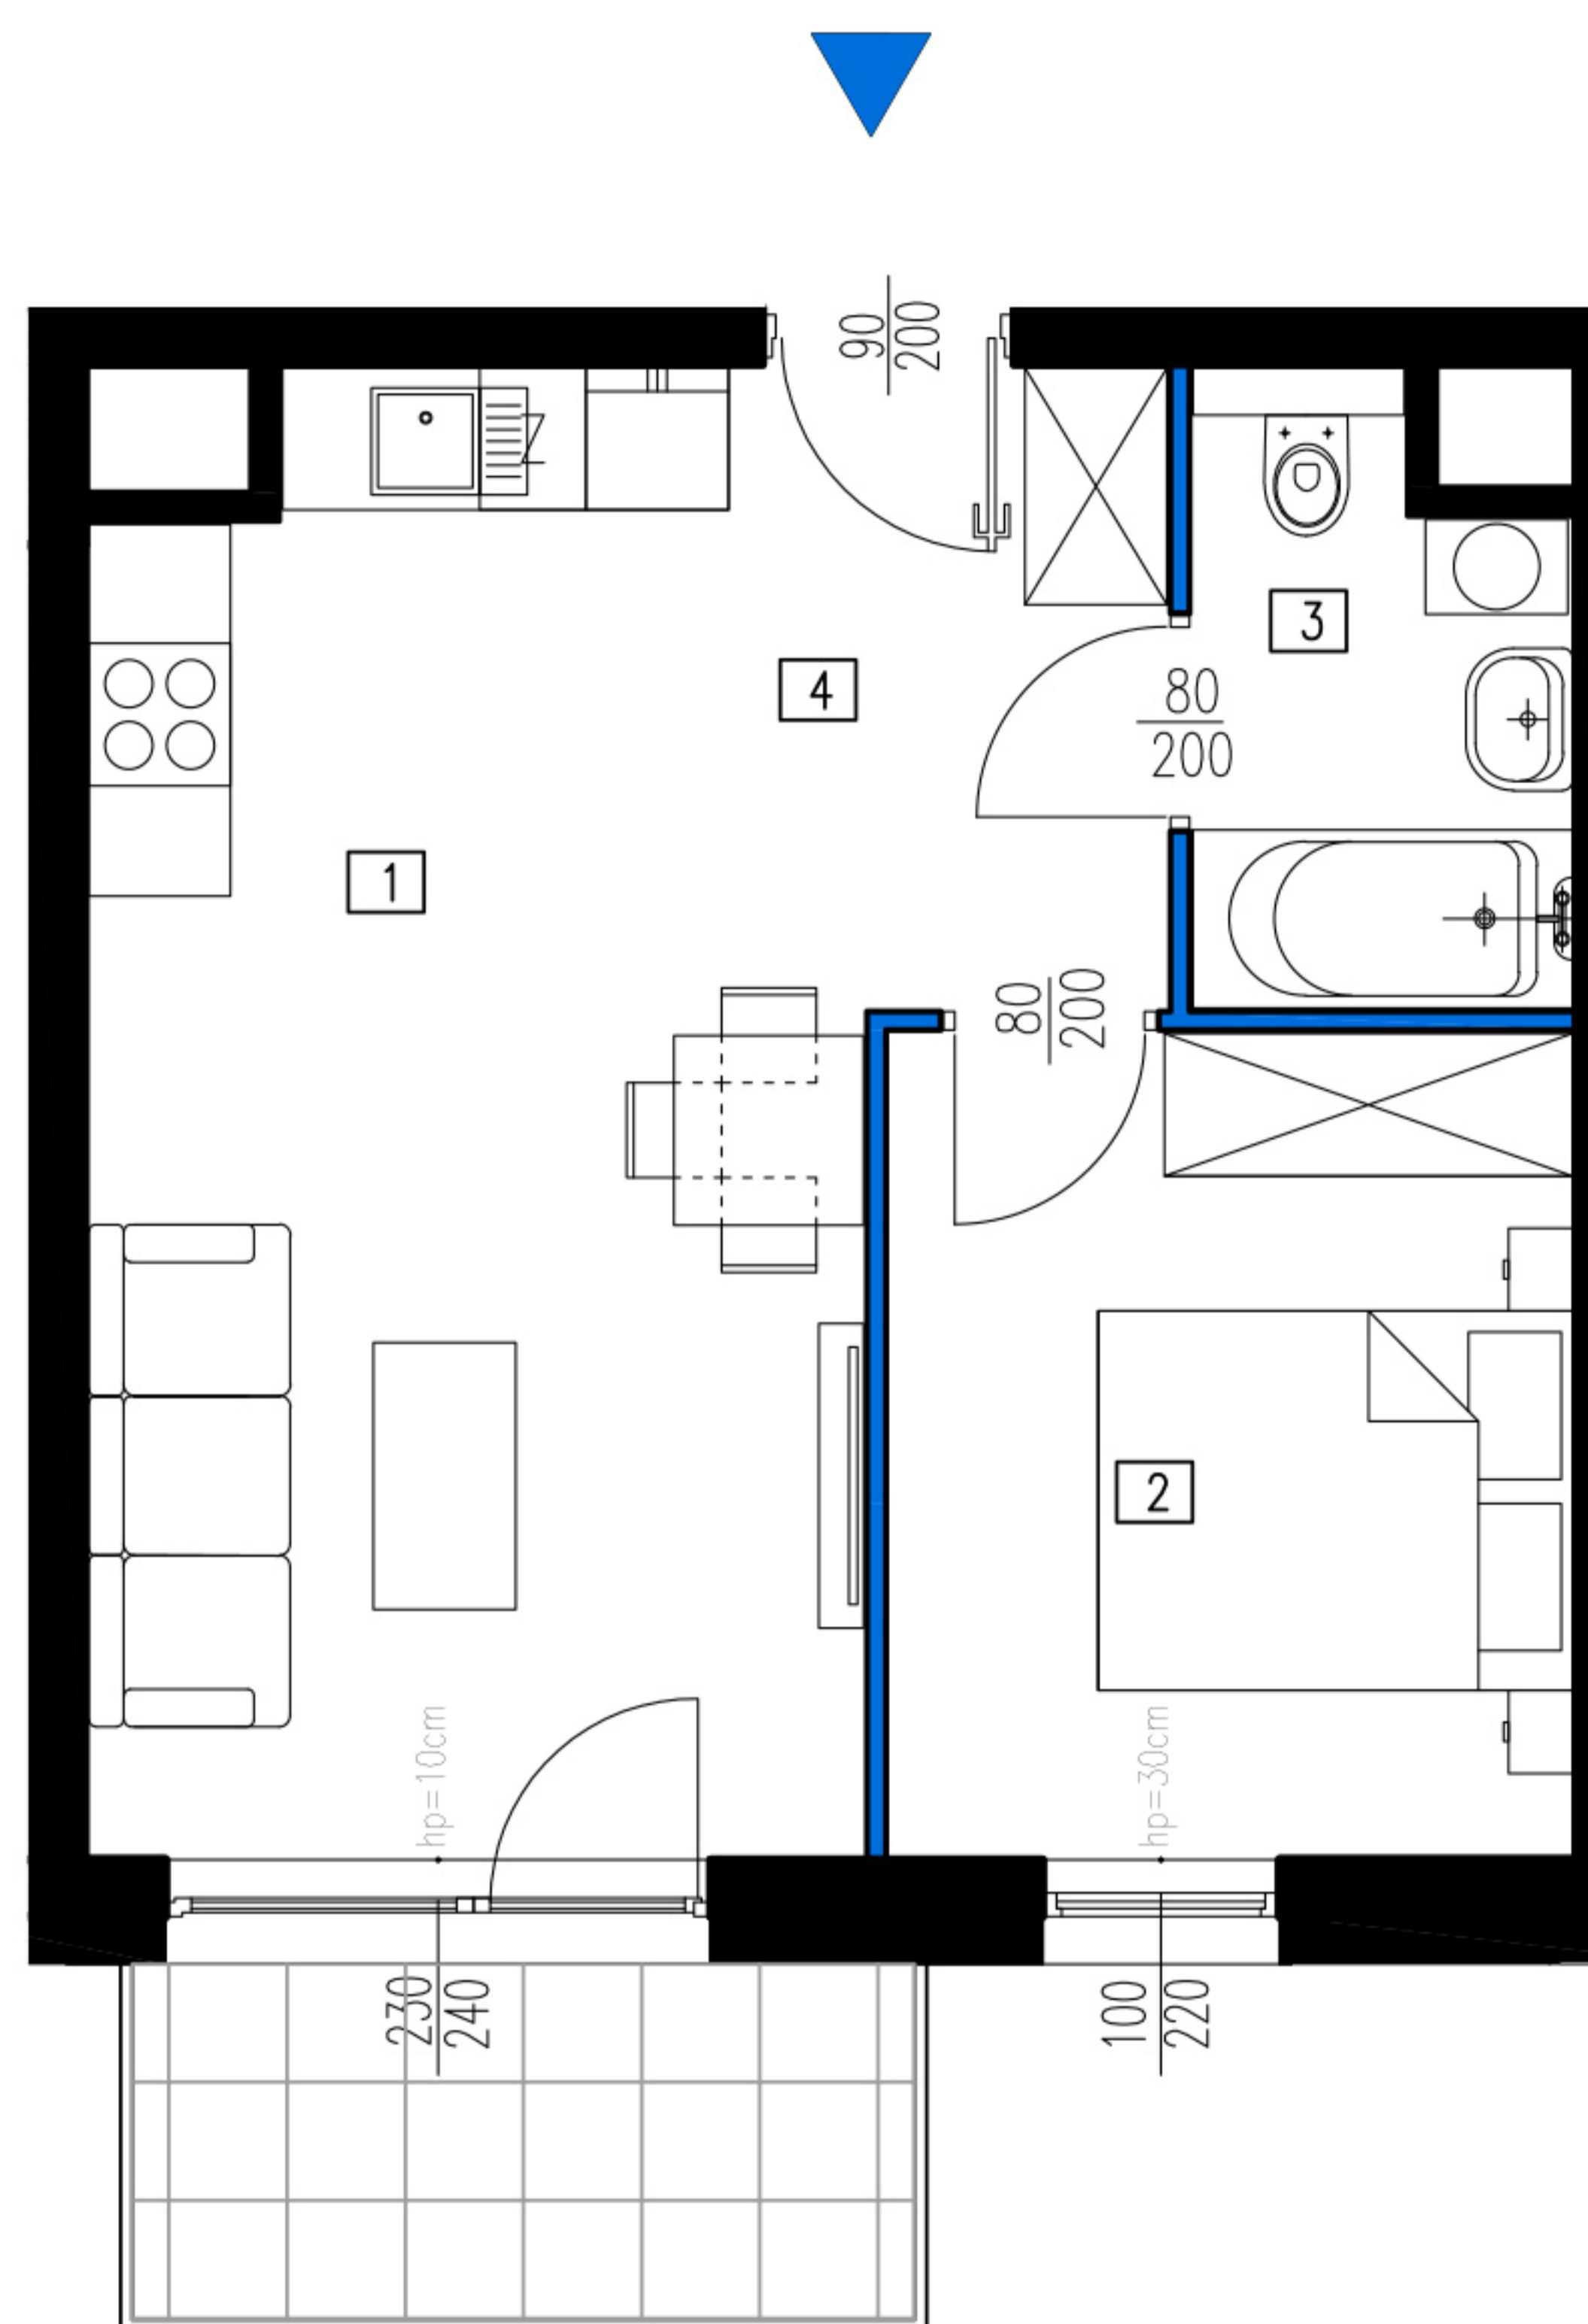


149

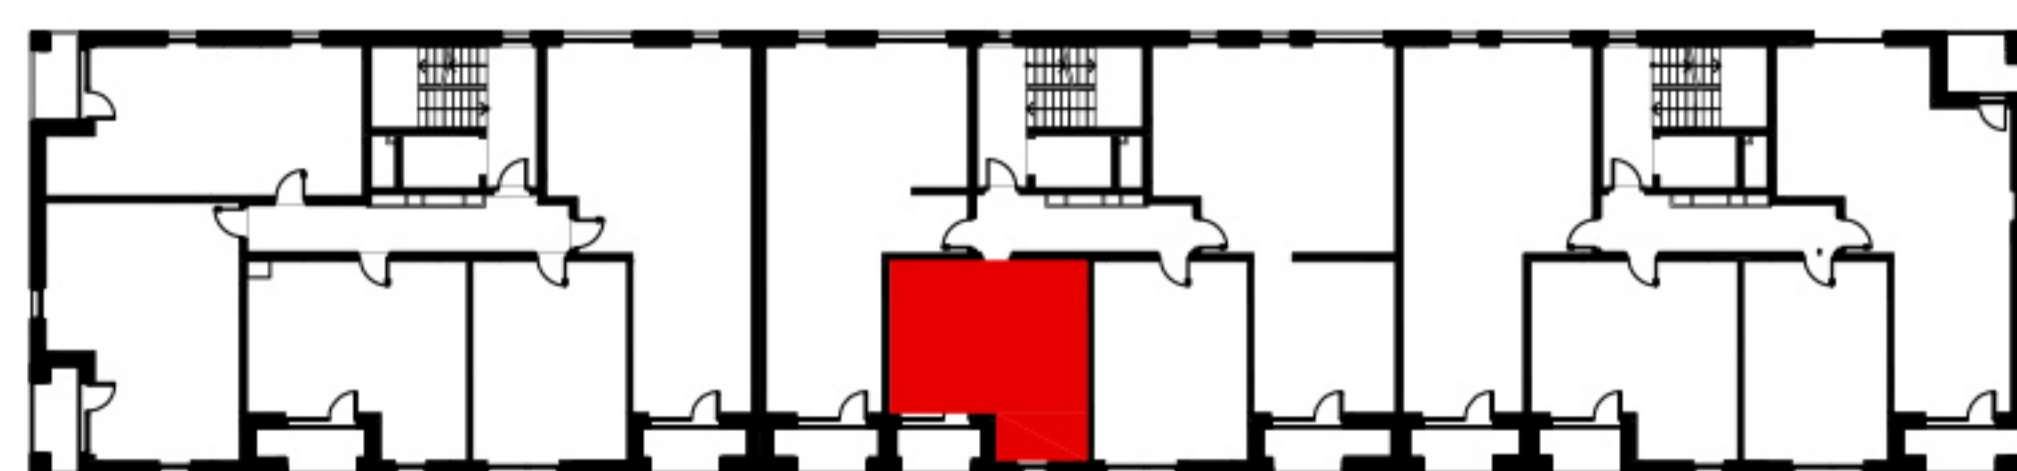

0 100 200
SKALA cm

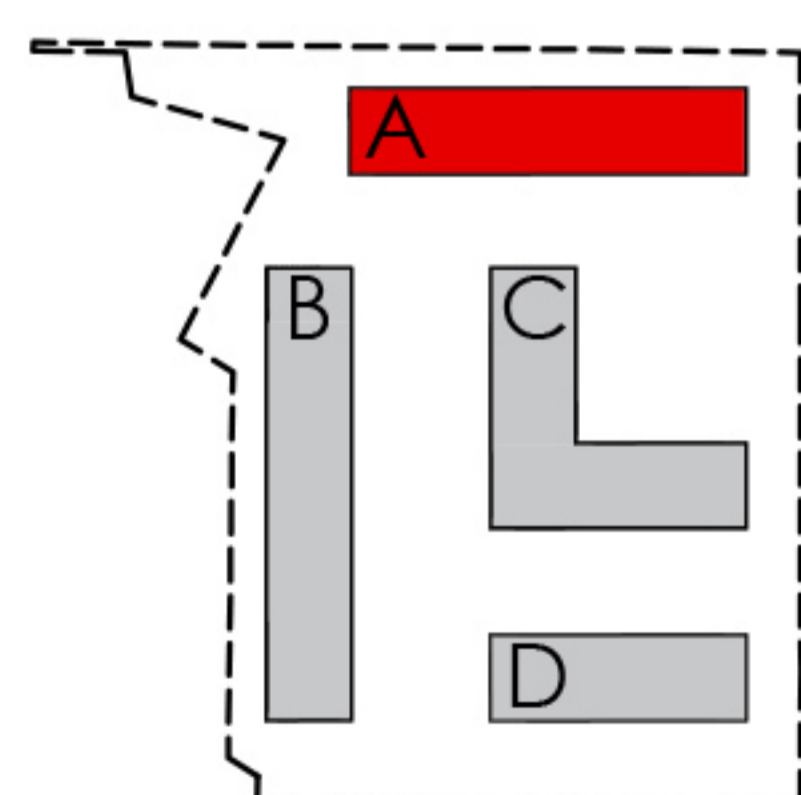

ZESTAWIENIE POWIERZCHNI

NR. POM.	NAZWA	POW. [m ²]
1	POK. DZIENNY+ANEKS KUCH.	13,55
2	SYPIALNIA	9,99
3	ŁAZIENKA	3,87
4	KOMUNIKACJA	4,99
POWIERZCHNIA UŻYTKOWA MIESZKANIA		32,40
BALKON		3,86

BUDYNEK

KLATKA

MIESZKANIE

PIĘTRO

LICZBA POKOI POWIERZCHNIA

ŚCIANY BEZ MOŻLIWOŚCI ZMIAN

A

A2

A.9.7

9

2

32,40m²

ŚCIANY DZIAŁOWE NADAJĄCE SIĘ DO DEMONTAŻU

1. Wymiary pomieszczeń, lokalizacje instalacji i urządzeń podano zgodnie z projektem budowlanym, mogą wystąpić niewielkie różnice powstałe w trakcie realizacji prac budowlanych.
2. Wymiary pomieszczeń w świetle pionowych przegród podano w stanie surowym (bez tynków).
3. Obliczenie powierzchni użytkowych dokonano zgodnie z normą PN ISO 9836-1997 i Rozporządzeniem Ministra Transportu, Budownictwa i Gospodarki Morskiej z dnia 25 kwietnia 2012r. w sprawie szczegółowego zakresu form projektu budowlanego.
4. Prezentowane rzuty mogą ulec zmianie, przedstawione aranżacje lokali mają charakter jedynie poglądowy.