

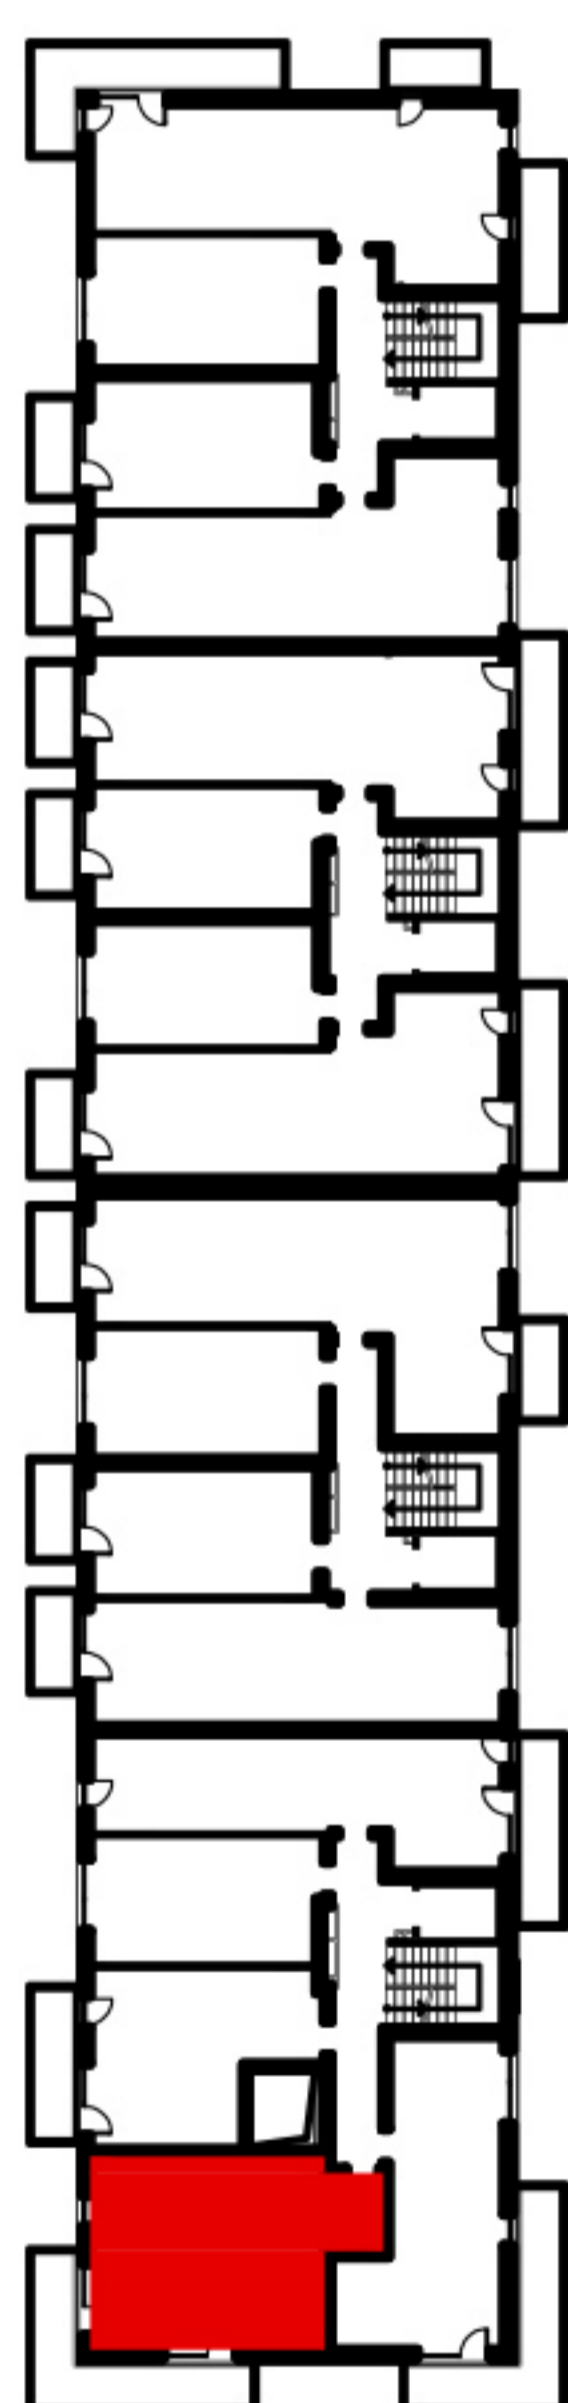


# 149

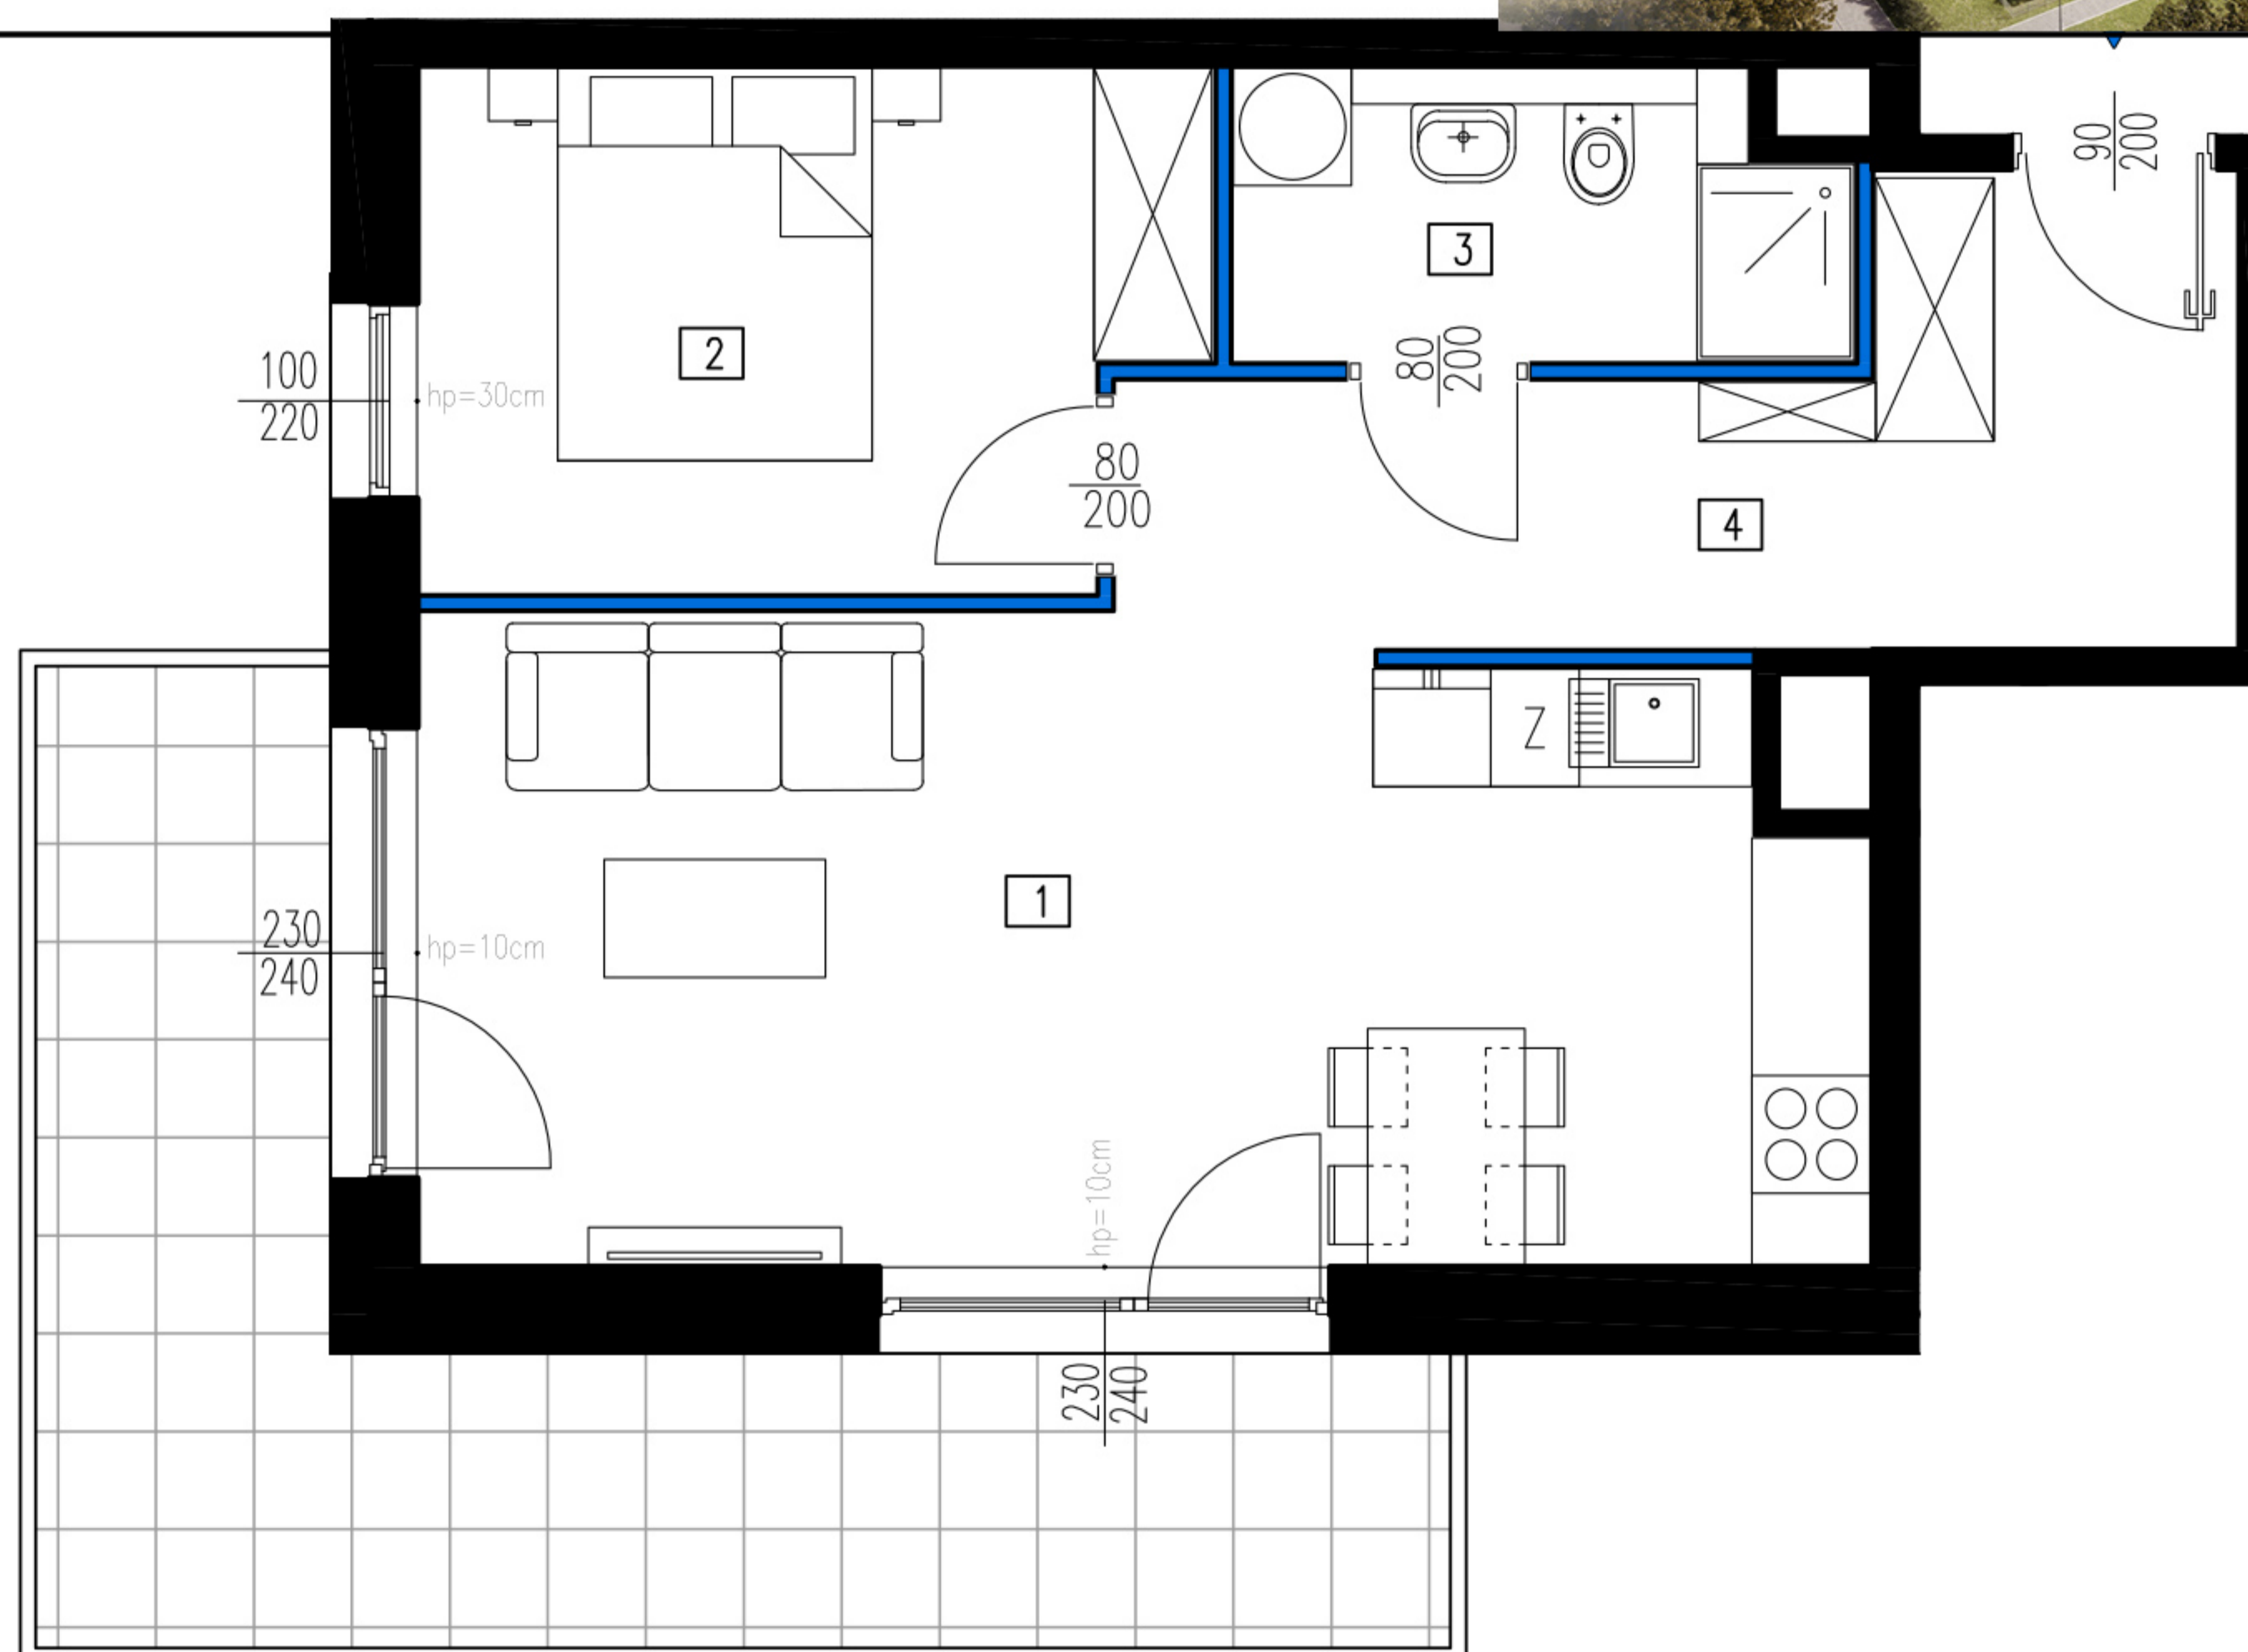

0 100 200  
SKALA cm

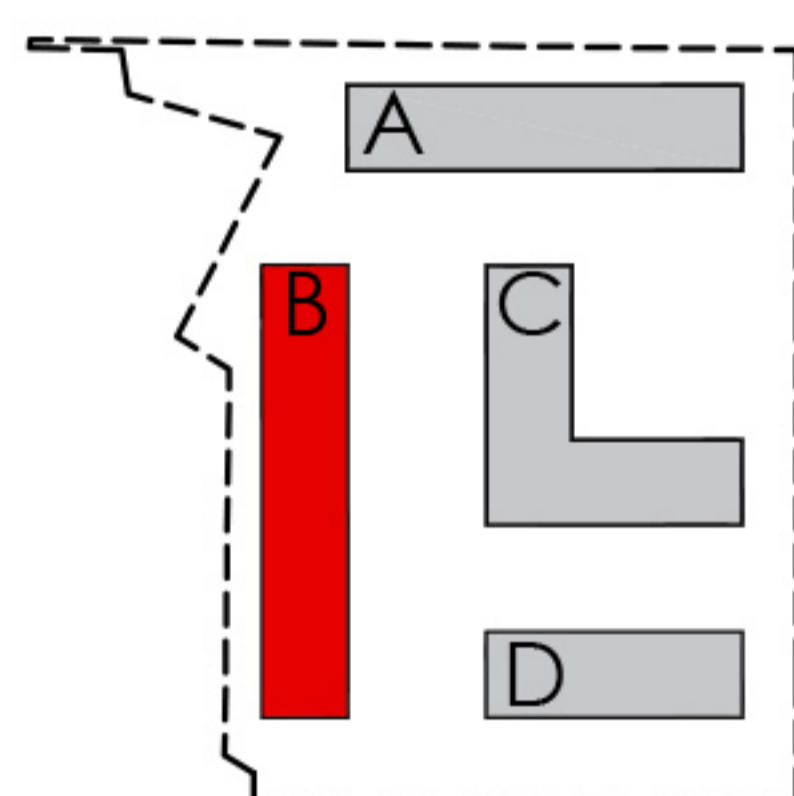

ZESTAWIENIE POWIERZCHNI		
NR. POM.	NAZWA	POW. [m <sup>2</sup> ]
1	POK. DZIENNY+ANEKS KUCH.	22,84
2	SYPIALNIA	10,05
3	ŁAZIENKA	4,44
4	KOMUNIKACJA	9,77
POWIERZCHNIA UŻYTKOWA MIESZKANIA		47,10
BALKON		16,05

BUDYNEK

KLATKA

MIESZKANIE

PIĘTRO

LICZBA POKOI

POWIERZCHNIA

■ ŚCIANY BEZ MOŻLIWOŚCI ZMIAN

B

B4

B.2.16

2

2

47,10m<sup>2</sup>

■ ŚCIANY DZIAŁOWE NADAJĄCE SIĘ DO DEMONTAŻU

1. Wymiary pomieszczeń, lokalizacje instalacji i urządzeń podano zgodnie z projektem budowlanym, mogą wystąpić niewielkie różnice powstałe w trakcie realizacji prac budowlanych.
2. Wymiary pomieszczeń w świetle pionowych przegród podano w stanie surowym (bez tynków).
3. Obliczenie powierzchni użytkowych dokonano zgodnie z normą PN ISO 9836-1997 i Rozporządzeniem Ministra Transportu, Budownictwa i Gospodarki Morskiej z dnia 25 kwietnia 2012r. w sprawie szczegółowego zakresu form projektu budowlanego.
4. Prezentowane rzuty mogą ulec zmianie, przedstawione aranżacje lokali mają charakter jedynie poglądowy.